

申請人

住所

氏名

平面図

縮尺


排水面積 m^2
延長 m

縦断面図




D L 10.00

管径	
路線長	
勾配	
桁番号	
地盤高	
土かぶり	
管底高	
追加距離	

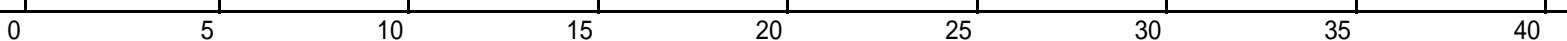

縦断面図

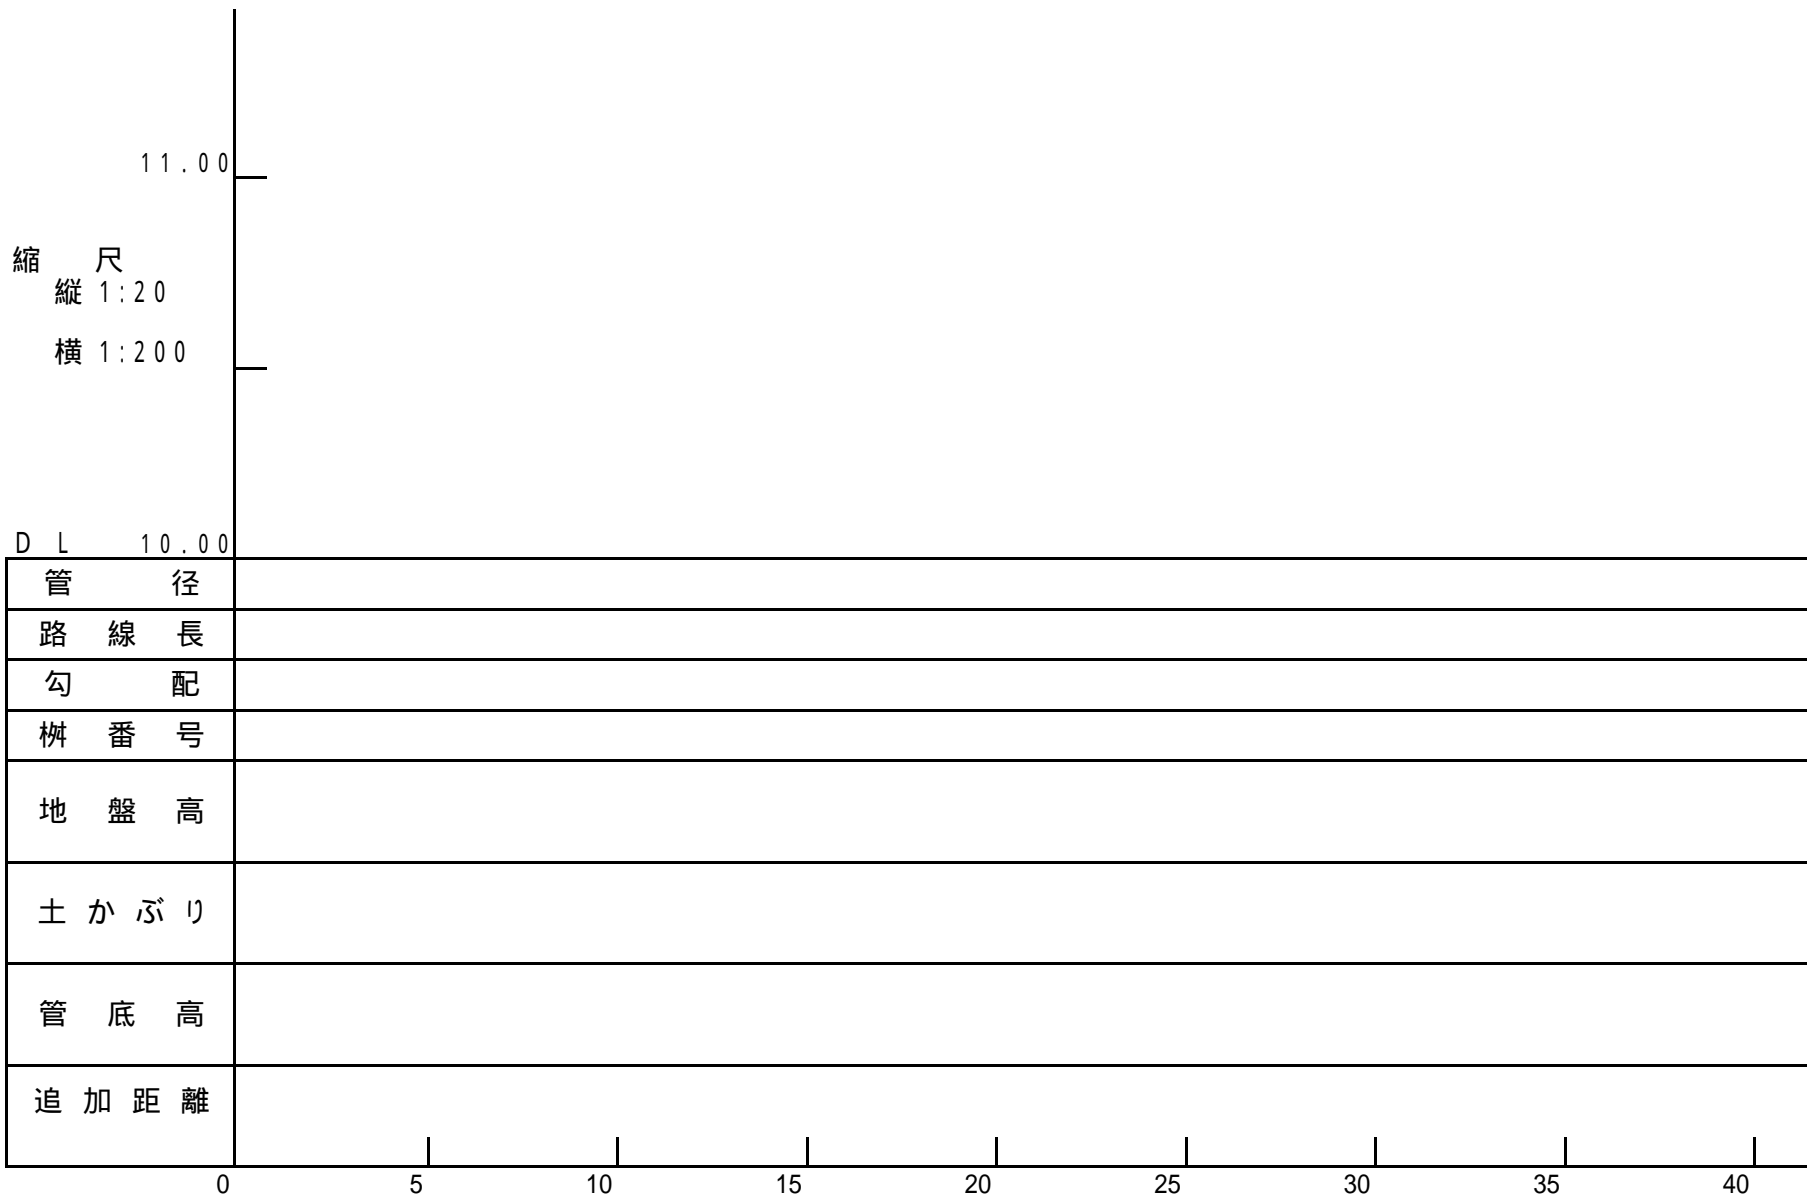

縦断面図

