


火気使用室の内装


天井 : PB-9.5mm (QM-9820)

壁 : PB-12.5mm (NM-8612)

ビニールクロス (QM-9393)

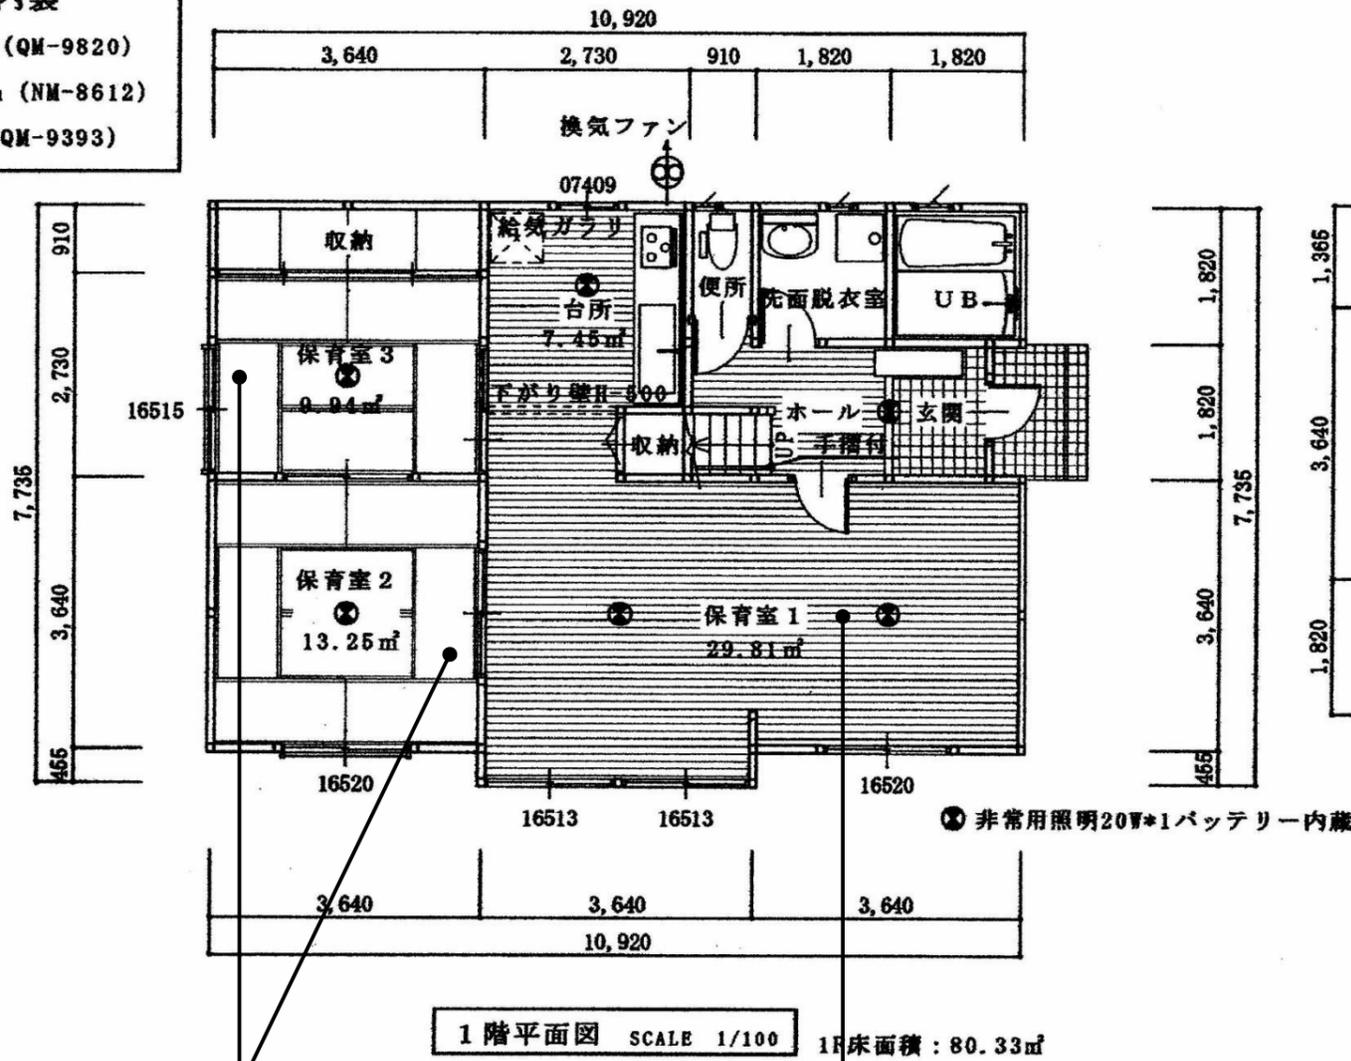

1階平面図 SCALE 1/100 1F床面積 : 80.33㎡

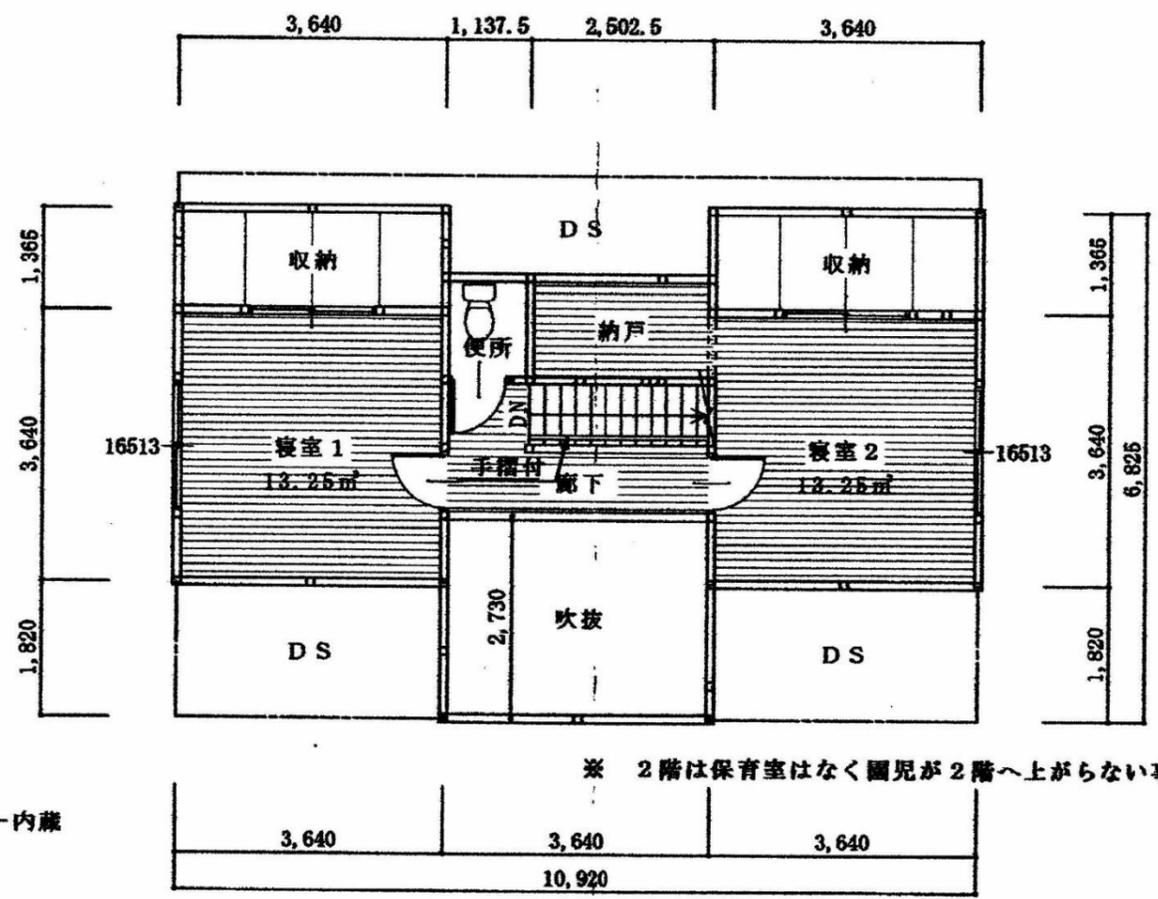

2階平面図 SCALE 1/100 2F床面積 : 48.03㎡

B 保育室

項目	寸法及び面積(㎡)
什器等除外前保育室面積	3.64 × 6.37 = 23.19
ロッカー	3.50 × 0.45 = ▲ 1.58
柱壁等	× = ▲ 1.05
有効面積	20.56
必要面積	8人 × 1.98 = 15.84

A 幼児室

項目	寸法及び面積(㎡)
什器等除外前保育室面積	7.28 × 4.10 = 29.81
ピアノ	1.50 × 0.60 = ▲ 0.90
柱壁等	× = ▲ 1.19
有効面積	27.72
必要面積	8人 × 3.30 = 26.40

適用	設計年月日	変更年月日	承認	設計	製図	<p>沖村建築設計事務所</p> <p>一級(大臣)第181767号 沖村貞壽</p> <p>千葉県茂原市町保10番地 電話0475-24-3417</p>	工事名称	若菜敬子 邸	工事設計図	図面番号
	H 年 月 日	H 年 月 日					図面名	既存建物2	縮尺	