

申請人

住所

氏名

平面図

縮尺

排水面積  $m^2$   
延長 m

縦断面図


縮尺  
縦 1:20  
横 1:200

D L 10.00

管径	
路線長	
勾配	
柵番号	
地盤高	
土かぶり	
管底高	
追加距離	

0 5 10 15 20 25 30 35 40

縦断面図

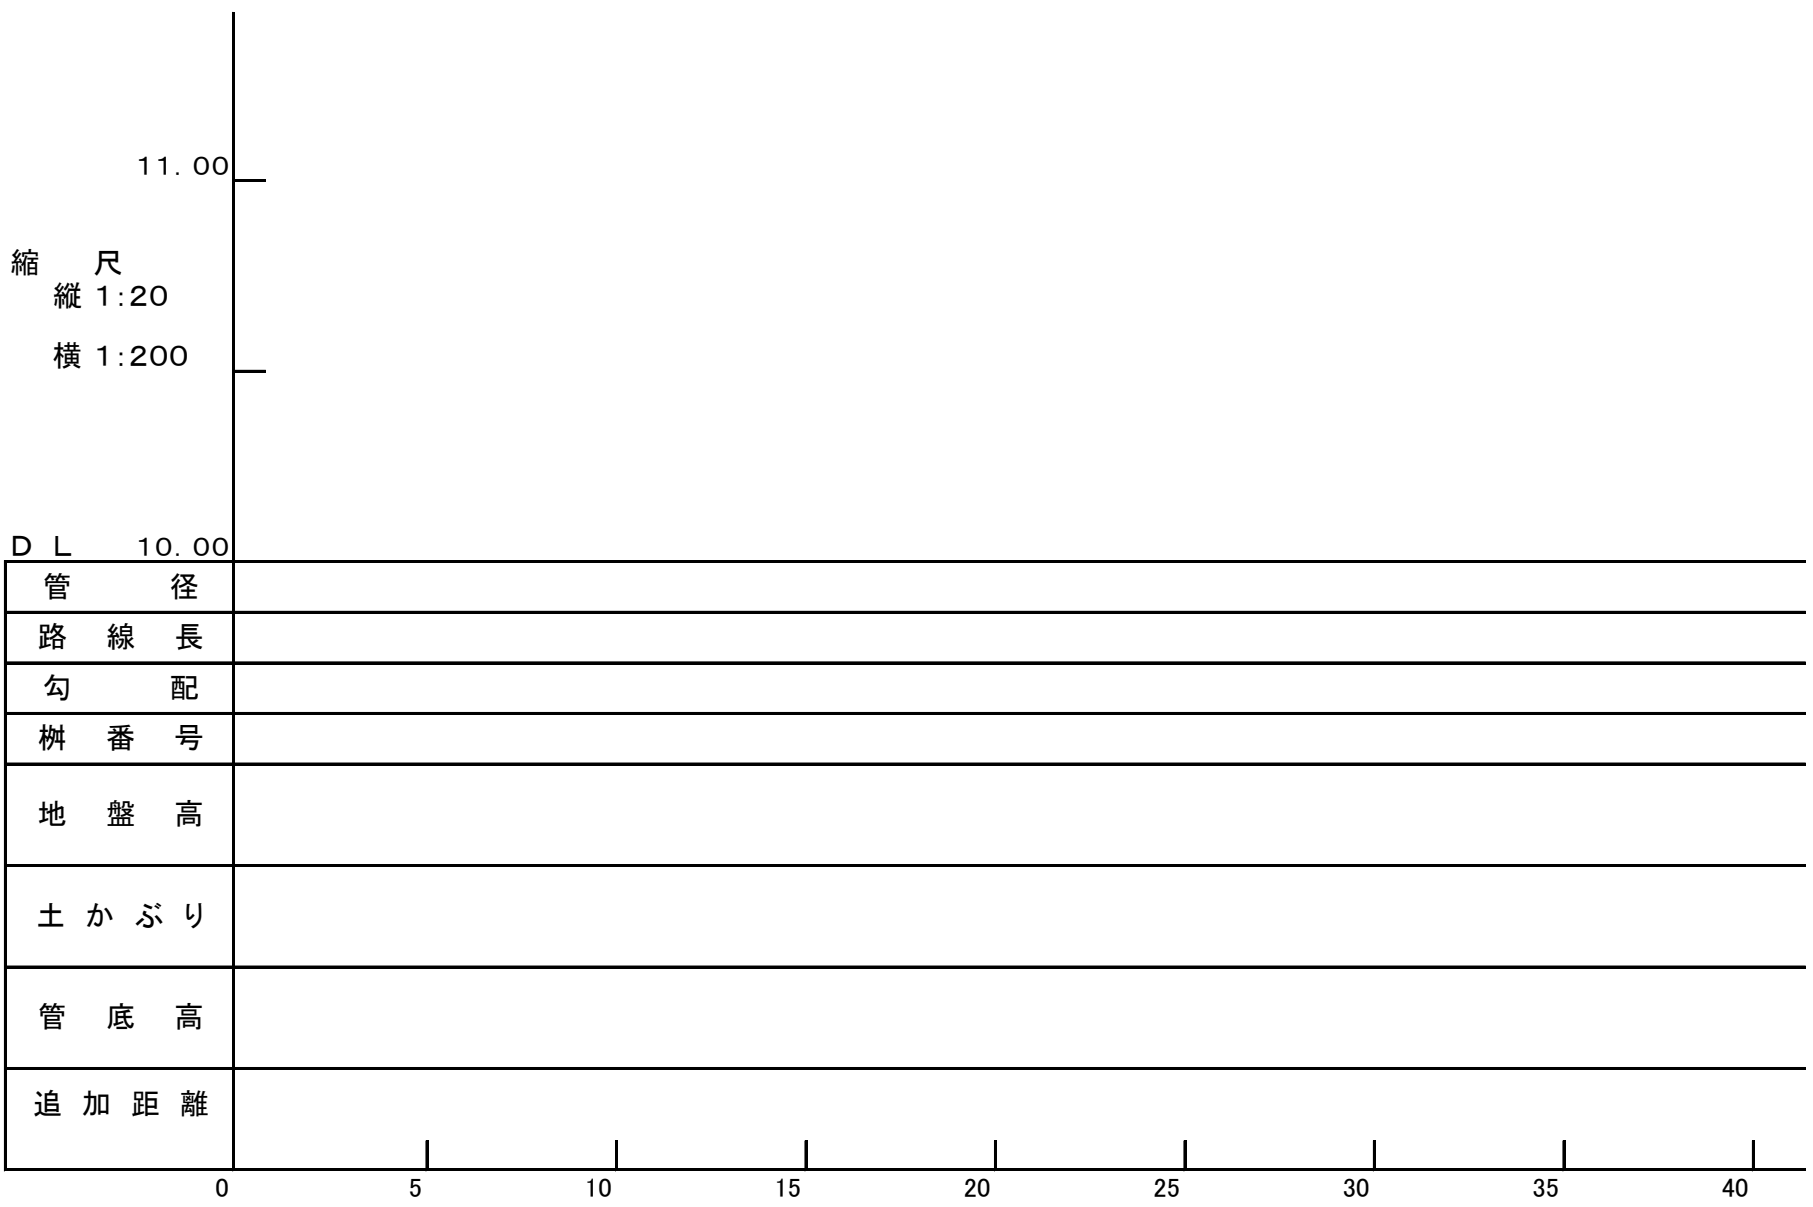

縦断面図

