


1階平面図 SCALE 1/100

火気使用室の内装
 天井: PB-9.5mm (QM-9820)
 壁: PB-12.5mm (NM-8612)
 ビニールクロス (QM-9393)

C 乳児室

項目	寸法及び面積(m ²)	
什器等除外前保育室面積	6.48 × 3.59 =	23.26
机	0.63 × 1.00 = ▲	0.63
ロッカー	0.31 × 0.61 = ▲	0.19
ロッカー	0.52 × 2.10 = ▲	1.09
水道	0.65 × 0.50 = ▲	0.33
ソファベッド	1.00 × 1.30 = ▲	1.30
ベビーベッド	1.24 × 0.64 = ▲	0.79
柱壁等	× = ▲	1.06
医務コーナー	1.40 × 1.45 = ▲	2.03
有効面積		15.84
必要面積	3人 × 3.30 =	9.90

※キャスター付きベビーベッド2台を含む

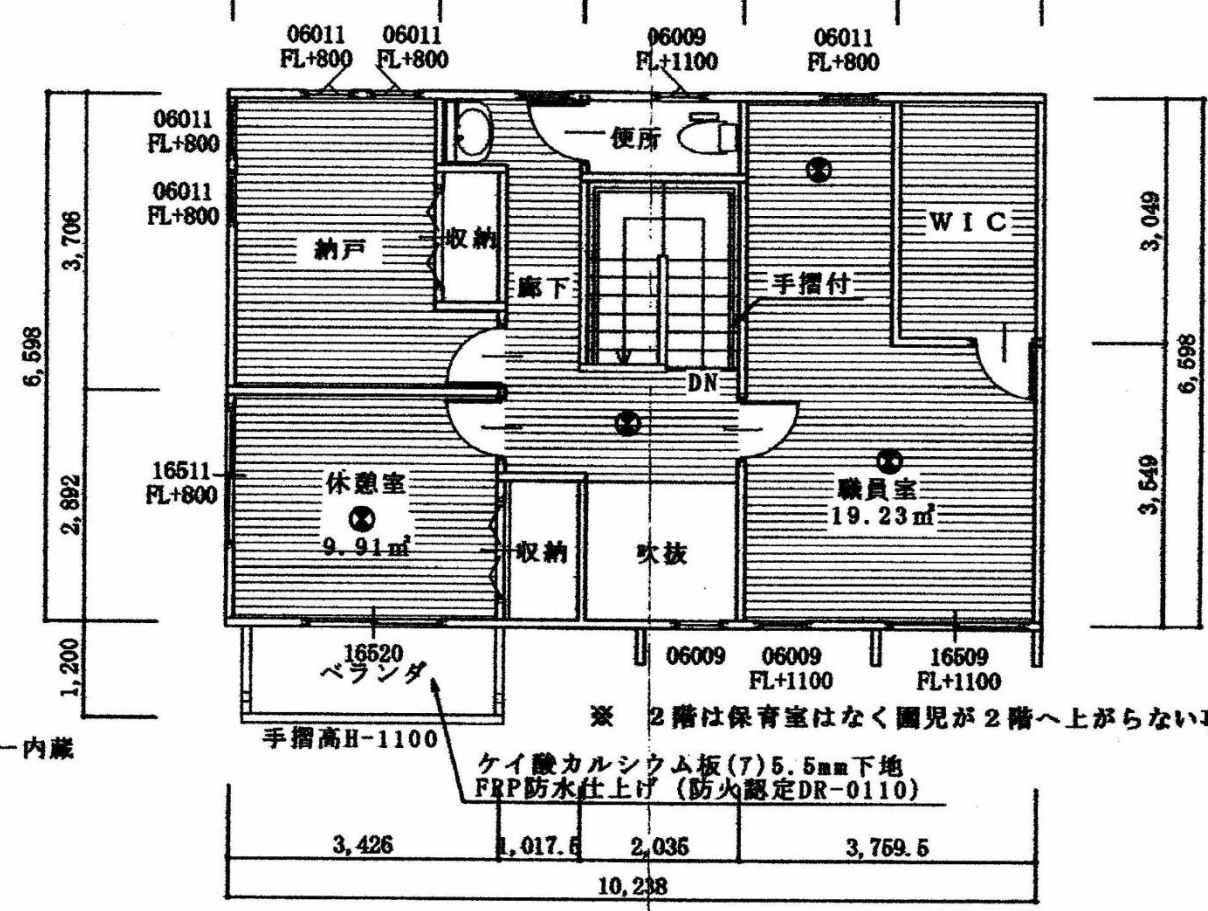

2階平面図 SCALE 1/100

2F床面積: 63.83m²

Ⓢ 非常用照明20W*1バッテリー内蔵

増築面積: 26.53m²
 既存面積: 92.37m²
 延べ面積: 117.90m²

※ 2階は保育室はなく園児が2階へ上がらない事とする。

ケイ酸カルシウム板(7)5.5mm下地
 FRP防水仕上げ(防火認定DR-0110)

適用	設計年月日	変更年月日	承認	設計	製図	沖村建築設計事務所 一級(大臣)第181767号 沖村貞壽 千葉県茂原市町保10番地 電話0475-24-3417	工事名称	若菜敬子 邸	工事設計図	図面番号
	H 年月日	H 年月日					図面名	既存建物1	縮尺	