

これは図面に記録されている内容を証明した書面である。  
令和5年7月10日  
千葉地方務局茂原支局

登記官


深津輝彦



115299

地番	1606-1, 1606-10 1606-11
土地の所在	茂原市小林字問屋町

18.3.10  
地積測量図 (1/2)

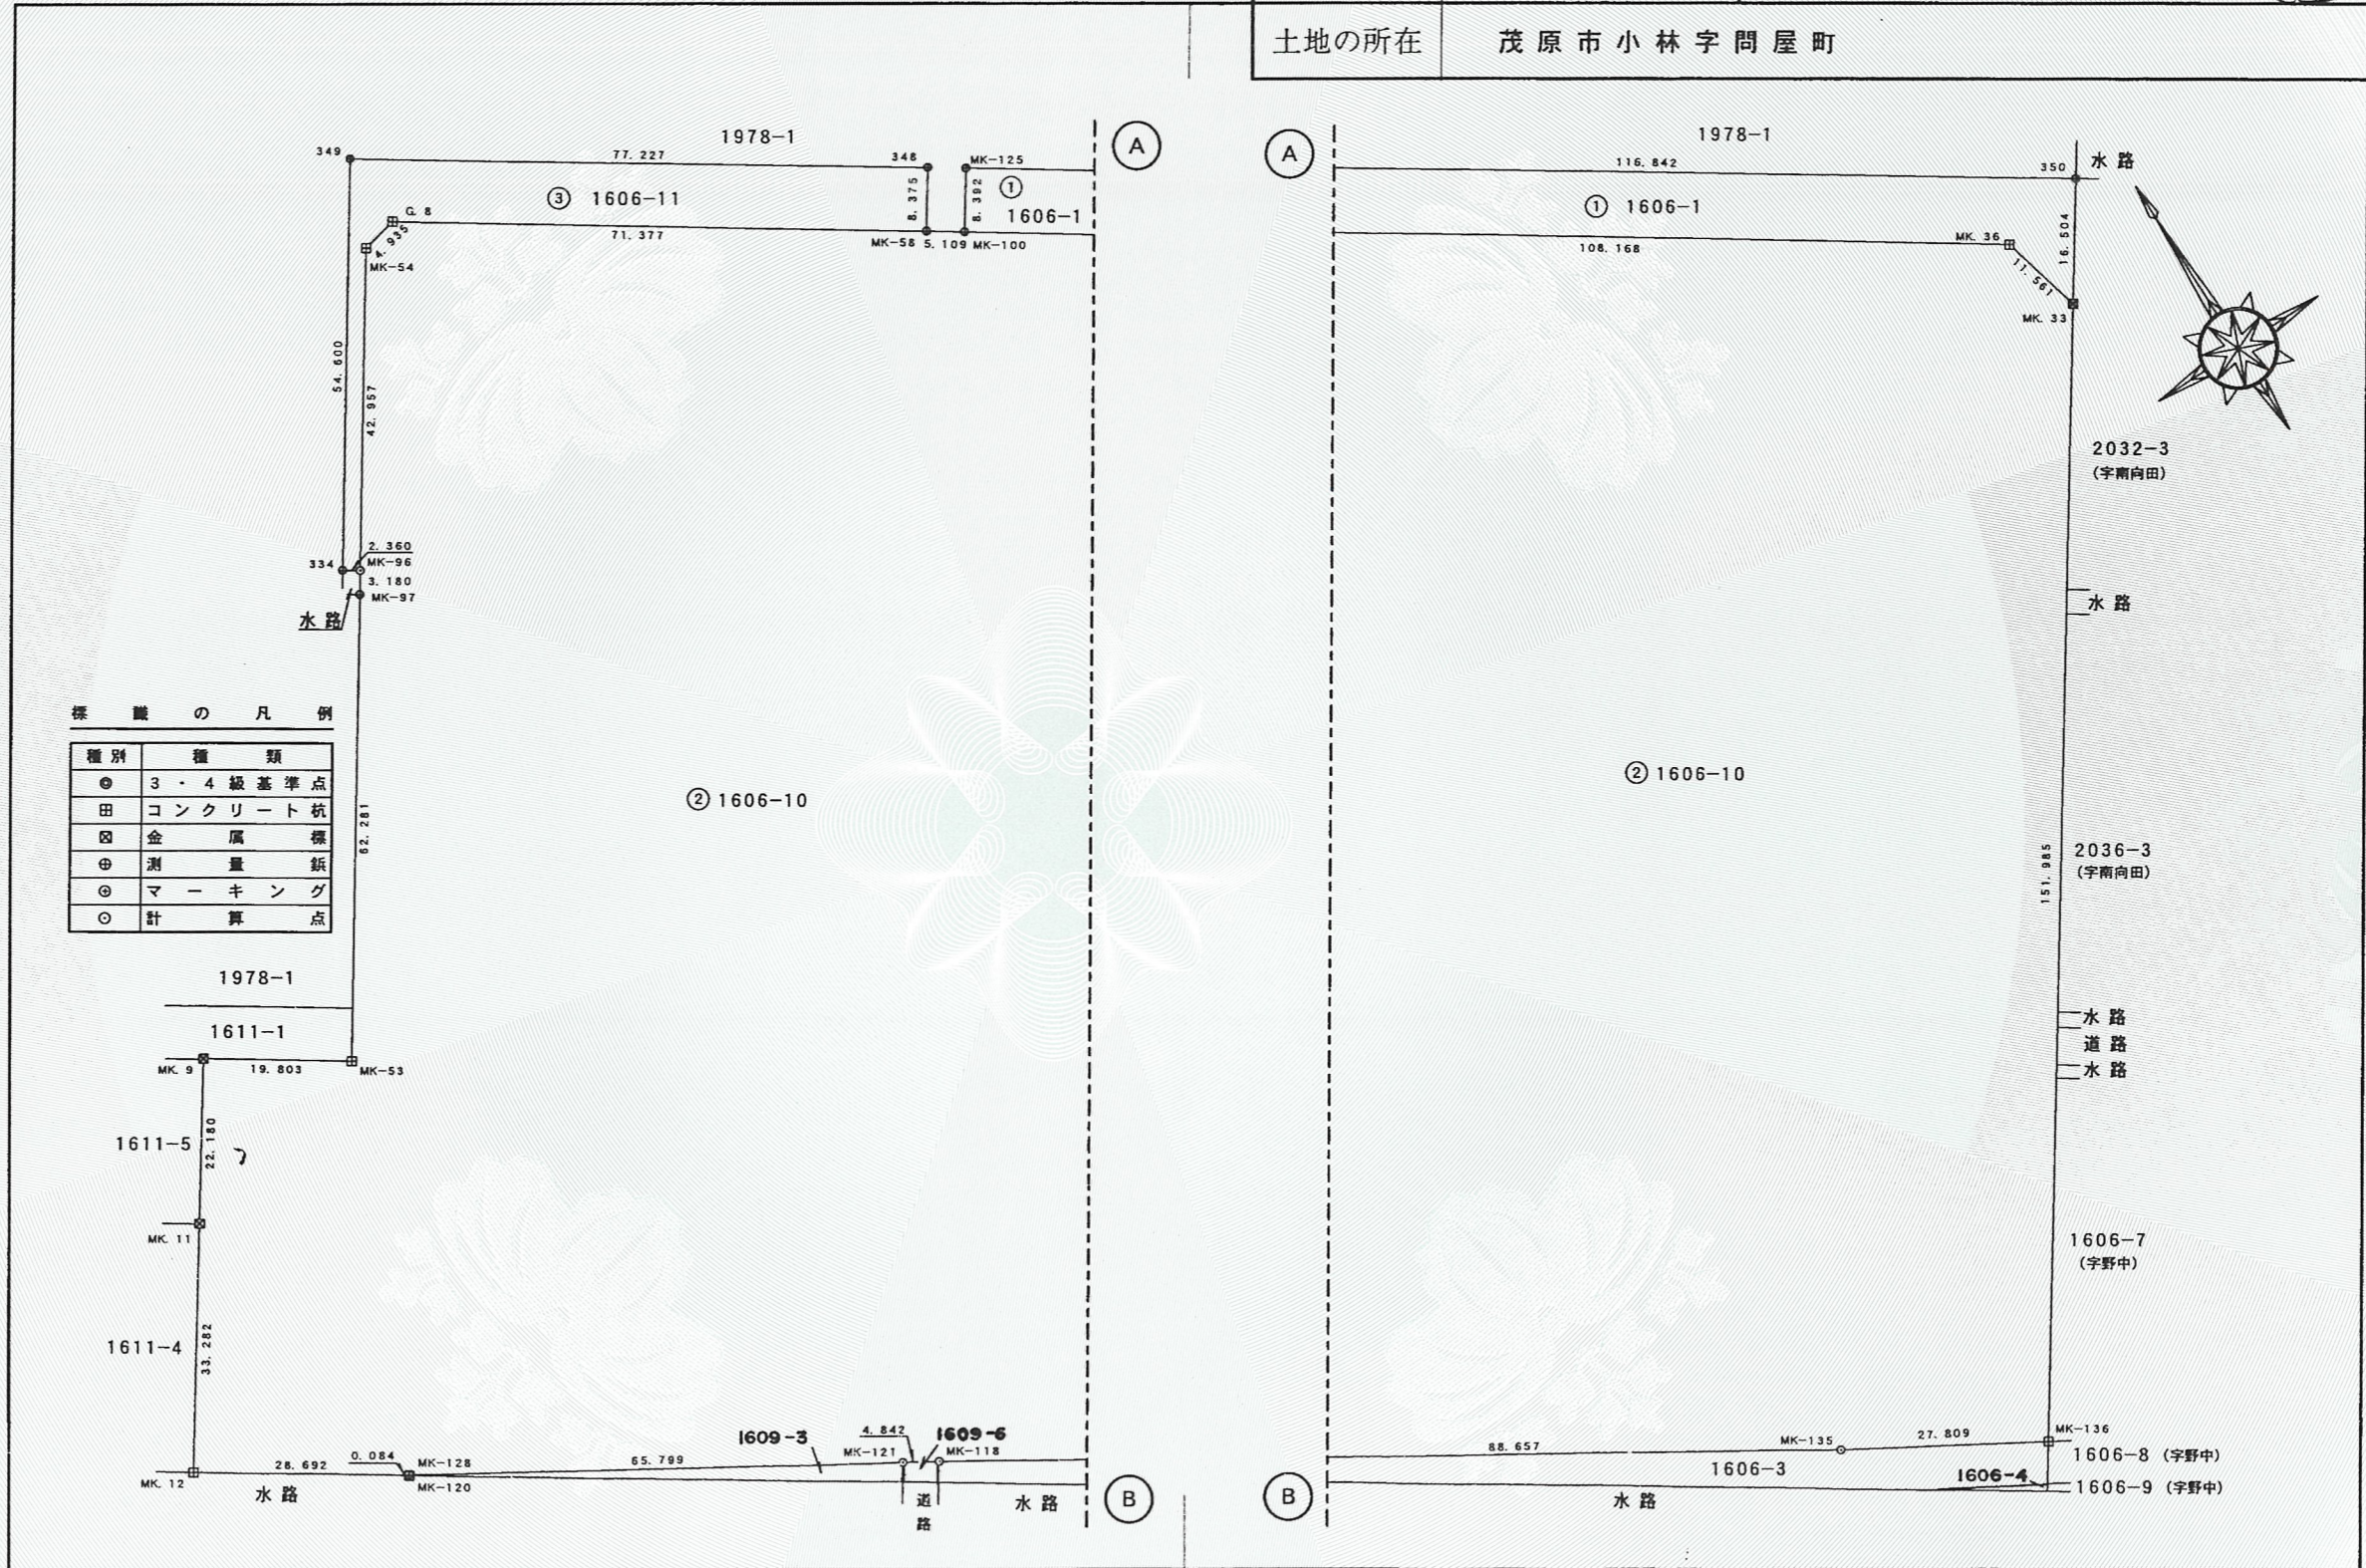

標識の凡例

種別	種類
●	3・4級基準点
田	コンクリート杭
⊠	金属標
⊕	測量錐
⊙	マーキング
○	計算点

作製者 土地家屋調査士 千葉県茂原市長尾2683番地28 石塚 修 (平成18年2月27日作製)

申請人 茂原市長 石井 常 (千葉県土地家屋調査士会用紙) 縮尺 1/1000

平成廿八年参月十日登記

登記年月日：平成18年3月10日

これは図面に記録されている内容を証明した書面である。  
令和5年7月10日 千葉地方法律局茂原支局

登記官

深津輝彦



115300

地番 1606-1, 1606-10, 1606-11

18.3.10  
地積測量図 (2/2)

土地の所在 茂原市小林字問屋町

座標求積表

① 地番 1606-1				
測点	Xn	Yn	Xn · (Yn+1 - Yn-1)	距離
MK 33	-62042.151	41409.654	-750896.153553	16.504
350	-62028.464	41418.877	5454410.953376	116.842
MK-125	-61963.560	41321.720	6309377.533440	8.392
MK-100	-61970.535	41317.053	-5270841.883890	108.168
MK 36	-62030.954	41406.774	-5744128.371354	11.561
倍面積			-2077.921981	
面積			1038.9609905	
地積			1038.96 m <sup>2</sup>	

② 地番 1606-10				
測点	Xn	Yn	Xn · (Yn+1 - Yn-1)	距離
G. 8	-61927.814	41253.610	3965423.713862	4.935
MK-54	-61928.837	41248.782	1769430.730764	42.957
MK-96	-61964.635	41225.038	1580222.121770	3.180
MK-97	-61967.285	41223.280	2242224.240440	62.281
MK-53	-62019.186	41188.854	3155474.164494	19.803
MK 9	-62008.166	41172.401	1785525.139970	22.180
MK 11	-62026.595	41160.059	1915257.200410	33.282
MK 12	-62054.237	41141.523	-330687.028973	28.692
MK-120	-62070.165	41165.388	-1484035.574985	0.084
MK-128	-62070.093	41165.432	-3484304.670555	65.799
MK-121	-62104.492	41221.523	-3740677.762144	4.842
MK-118	-62107.001	41225.664	-4925519.928307	88.657
MK-135	-62154.014	41300.830	-6158281.861134	27.809
MK-136	-62168.206	41324.745	-6765392.849744	151.985
MK 33	-62042.151	41409.654	-5089255.604379	11.561
MK 36	-62030.954	41406.774	5744128.371354	108.168
MK-100	-61970.535	41317.053	5822689.498065	5.109
MK-58	-61967.682	41312.815	3931415.649126	71.377
倍面積			-66364.449966	
面積			33182.2249830	
地積			33182.22 m <sup>2</sup>	

③ 地番 1606-11				
測点	Xn	Yn	Xn · (Yn+1 - Yn-1)	距離
MK-58	-61967.682	41312.815	-3956822.398746	8.375
348	-61960.715	41317.463	3690937.831835	77.227
349	-61917.817	41253.246	5844236.993179	54.600
334	-61963.324	41223.076	1747861.443392	2.360
MK-96	-61964.635	41225.038	-1592862.907310	42.957
MK-54	-61928.837	41248.782	-1769430.730764	4.935
G. 8	-61927.814	41253.610	-3965423.713862	71.377
倍面積			-1503.482276	
面積			751.7411380	
地積			751.74 m <sup>2</sup>	

3級基準点座標一覧表 (世界測地系)

点名	X座標	Y座標
3NO. 1	-61864.134	41173.013
3NO. 2	-62040.244	41436.295
3NO. 3	-62232.984	41306.361
基点1	-62065.049	41044.138

合計 34972.9271115

作製者

土地家屋調査士 千葉県茂原市長尾2683番地2-8

石塚

修

(平成18年2月27日作製)

申請人

茂原市長 石井常



縮尺

1/—

(千葉県土地家屋調査士会用紙)