


茂原市新図書館基本設計案 平面図

	面積	座席数
学習スペース	70.82m ²	24
開架書庫 交流・エントランス	974.62m ²	106
総合カウンター	42.25m ²	
児童開架スペース こどもひろば	351.87m ²	36
開架書庫	435.54m ²	
事務作業室 更衣休憩室	94.95m ²	
合計	1,970.05m ²	166

*要望 1,995m² *富津図書館 117席 *現況茂原市立図書館 165席

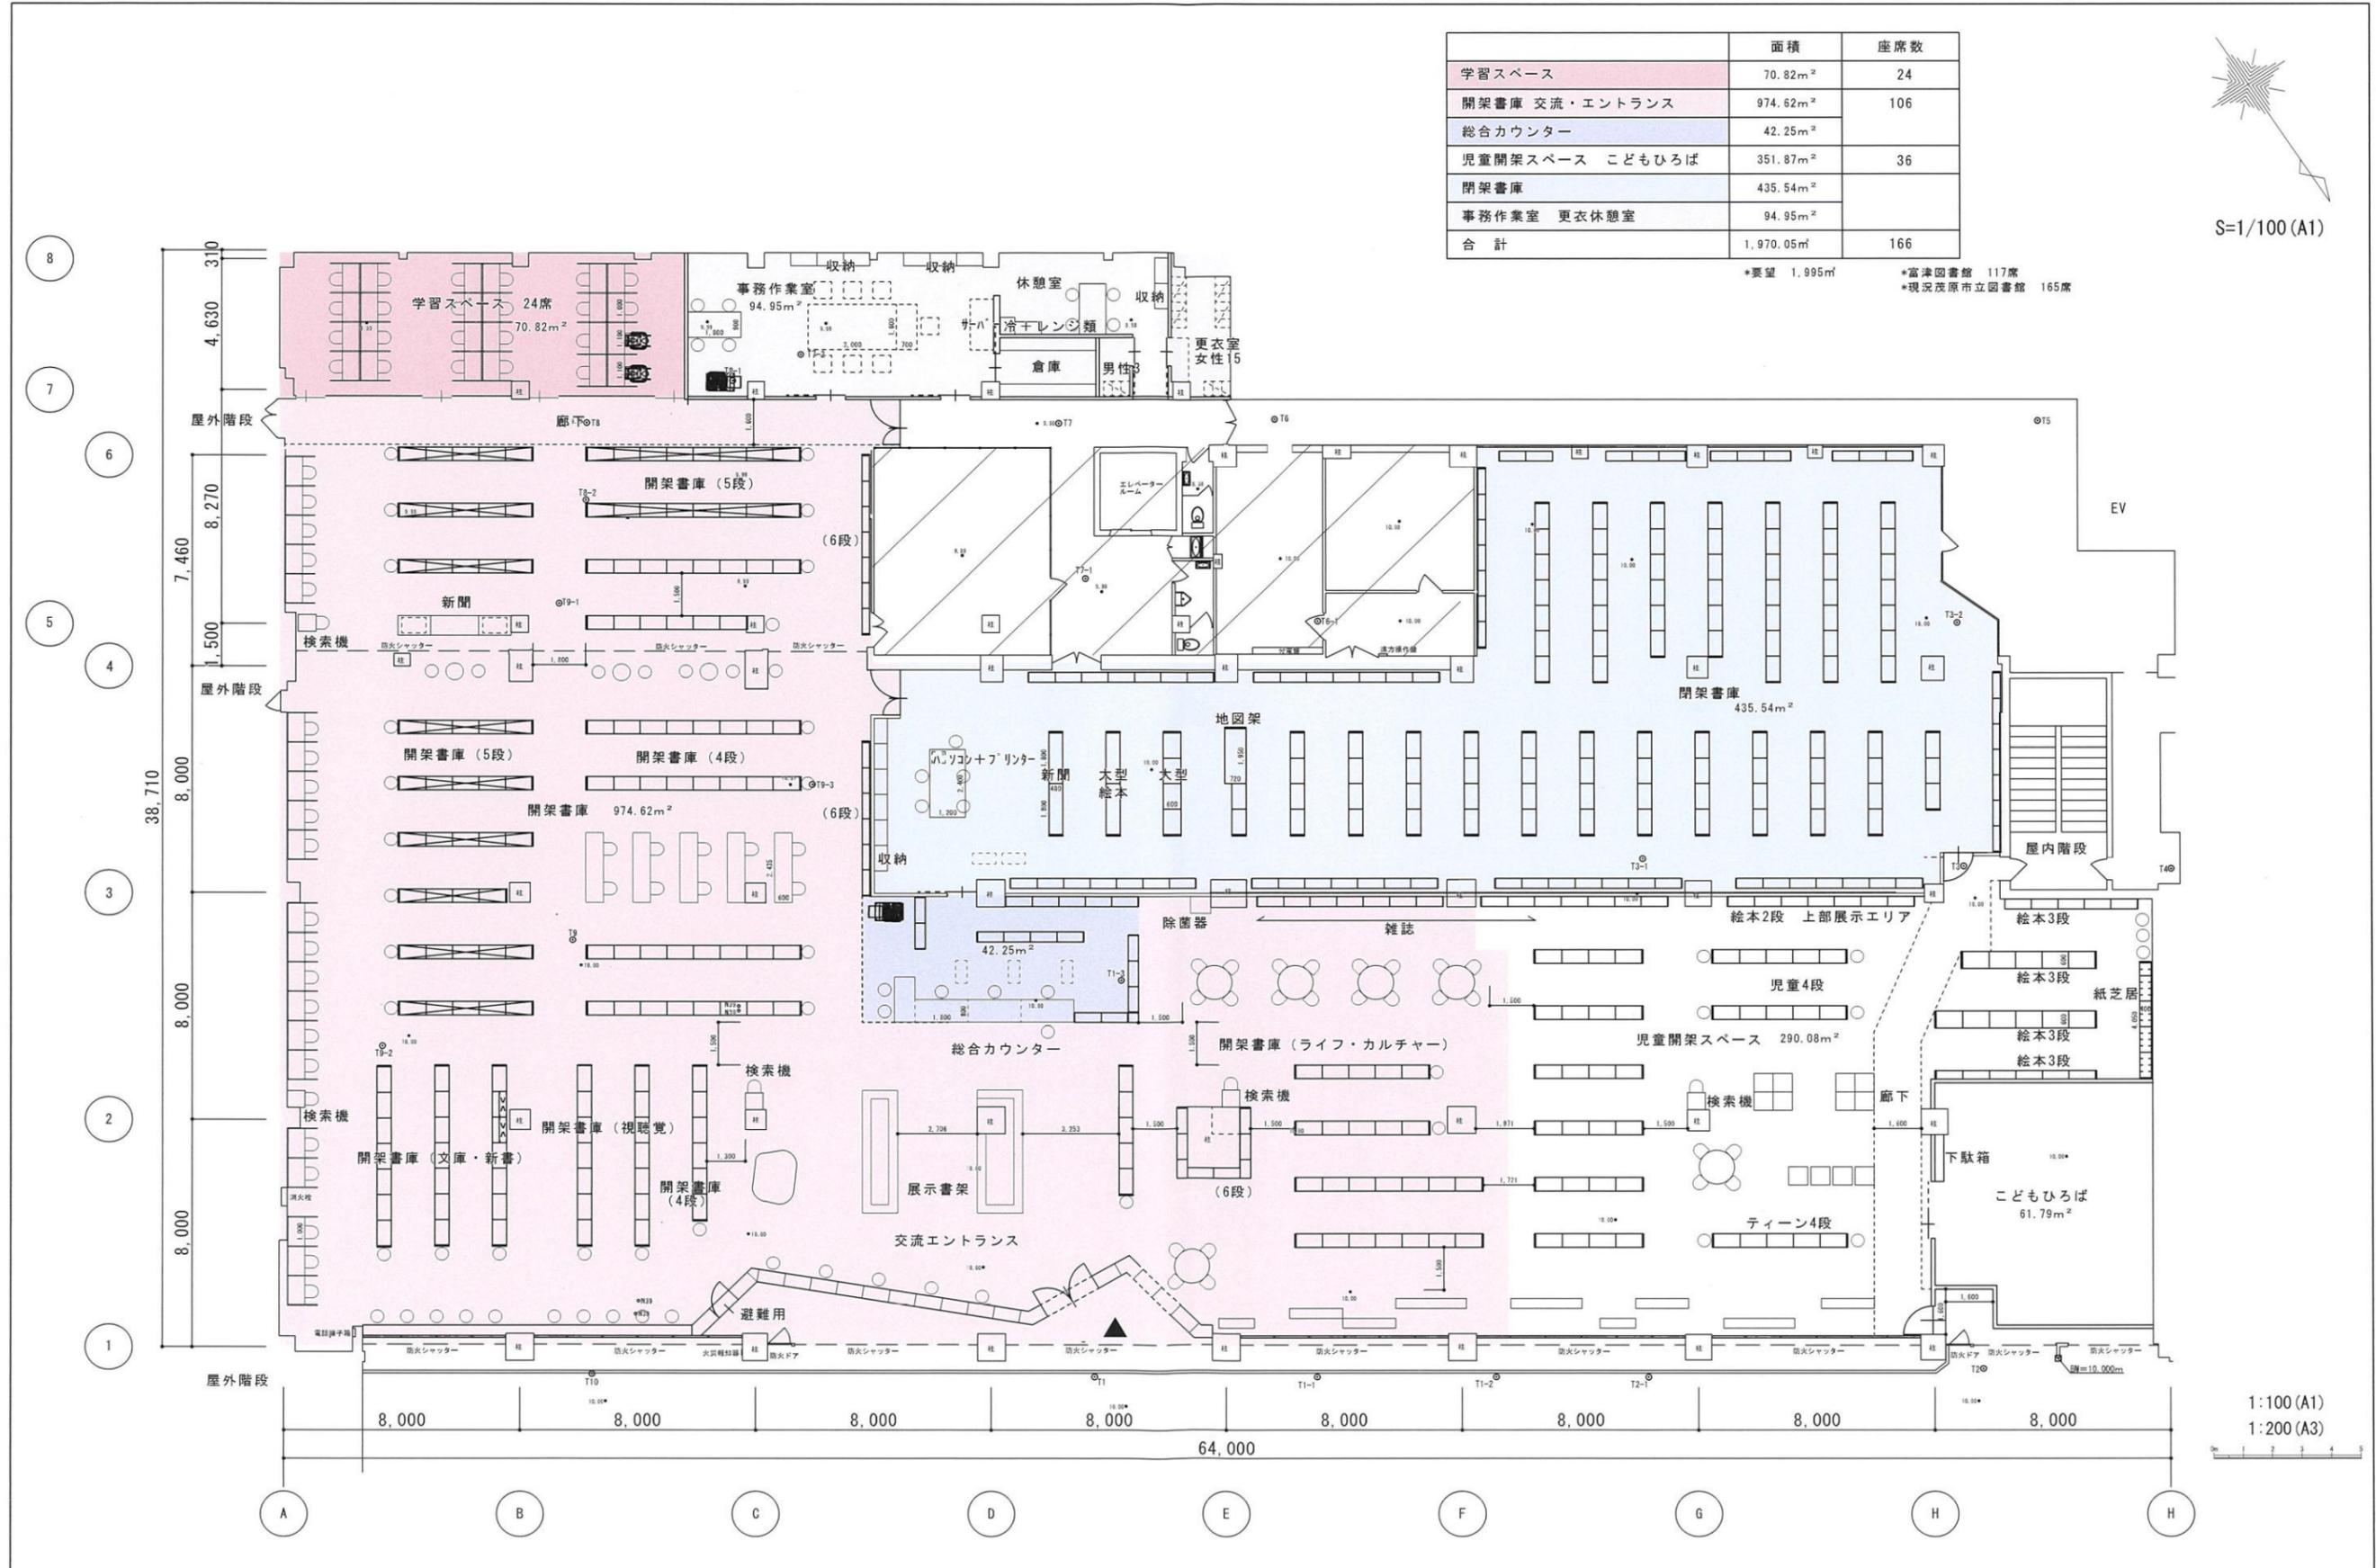

1:100 (A1)
1:200 (A3)