
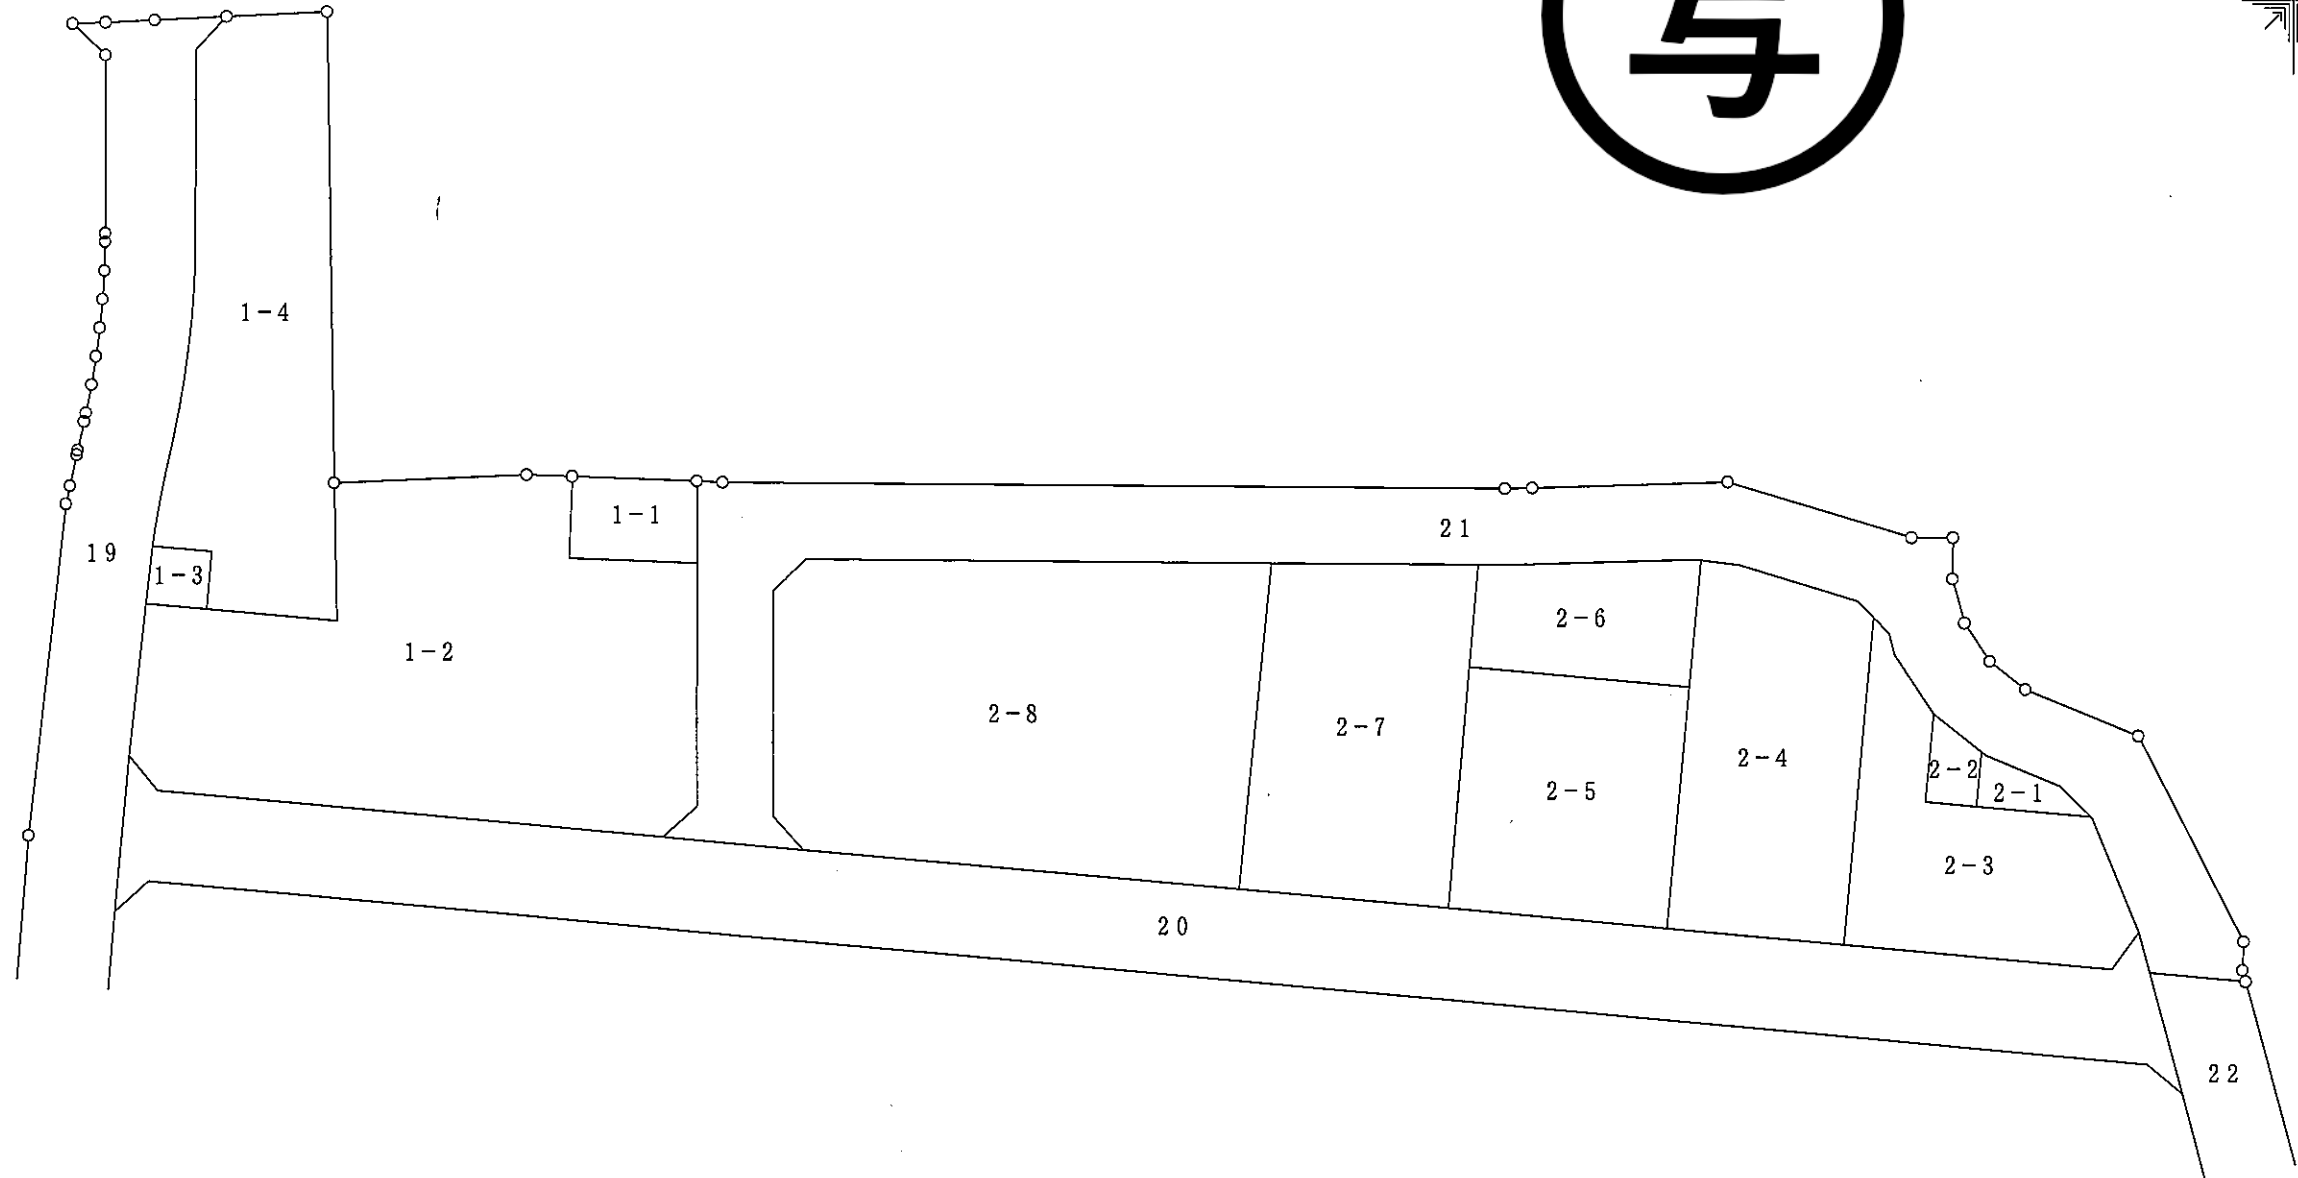


茂原市西町第二土地区画整理事業 換地図

S=1:500

平成十七年十二月作成


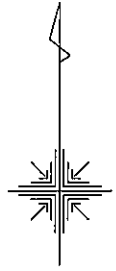


茂原市西町第二土地区画整理事業 換地図

S=1:500

平成十七年十二月作成

写

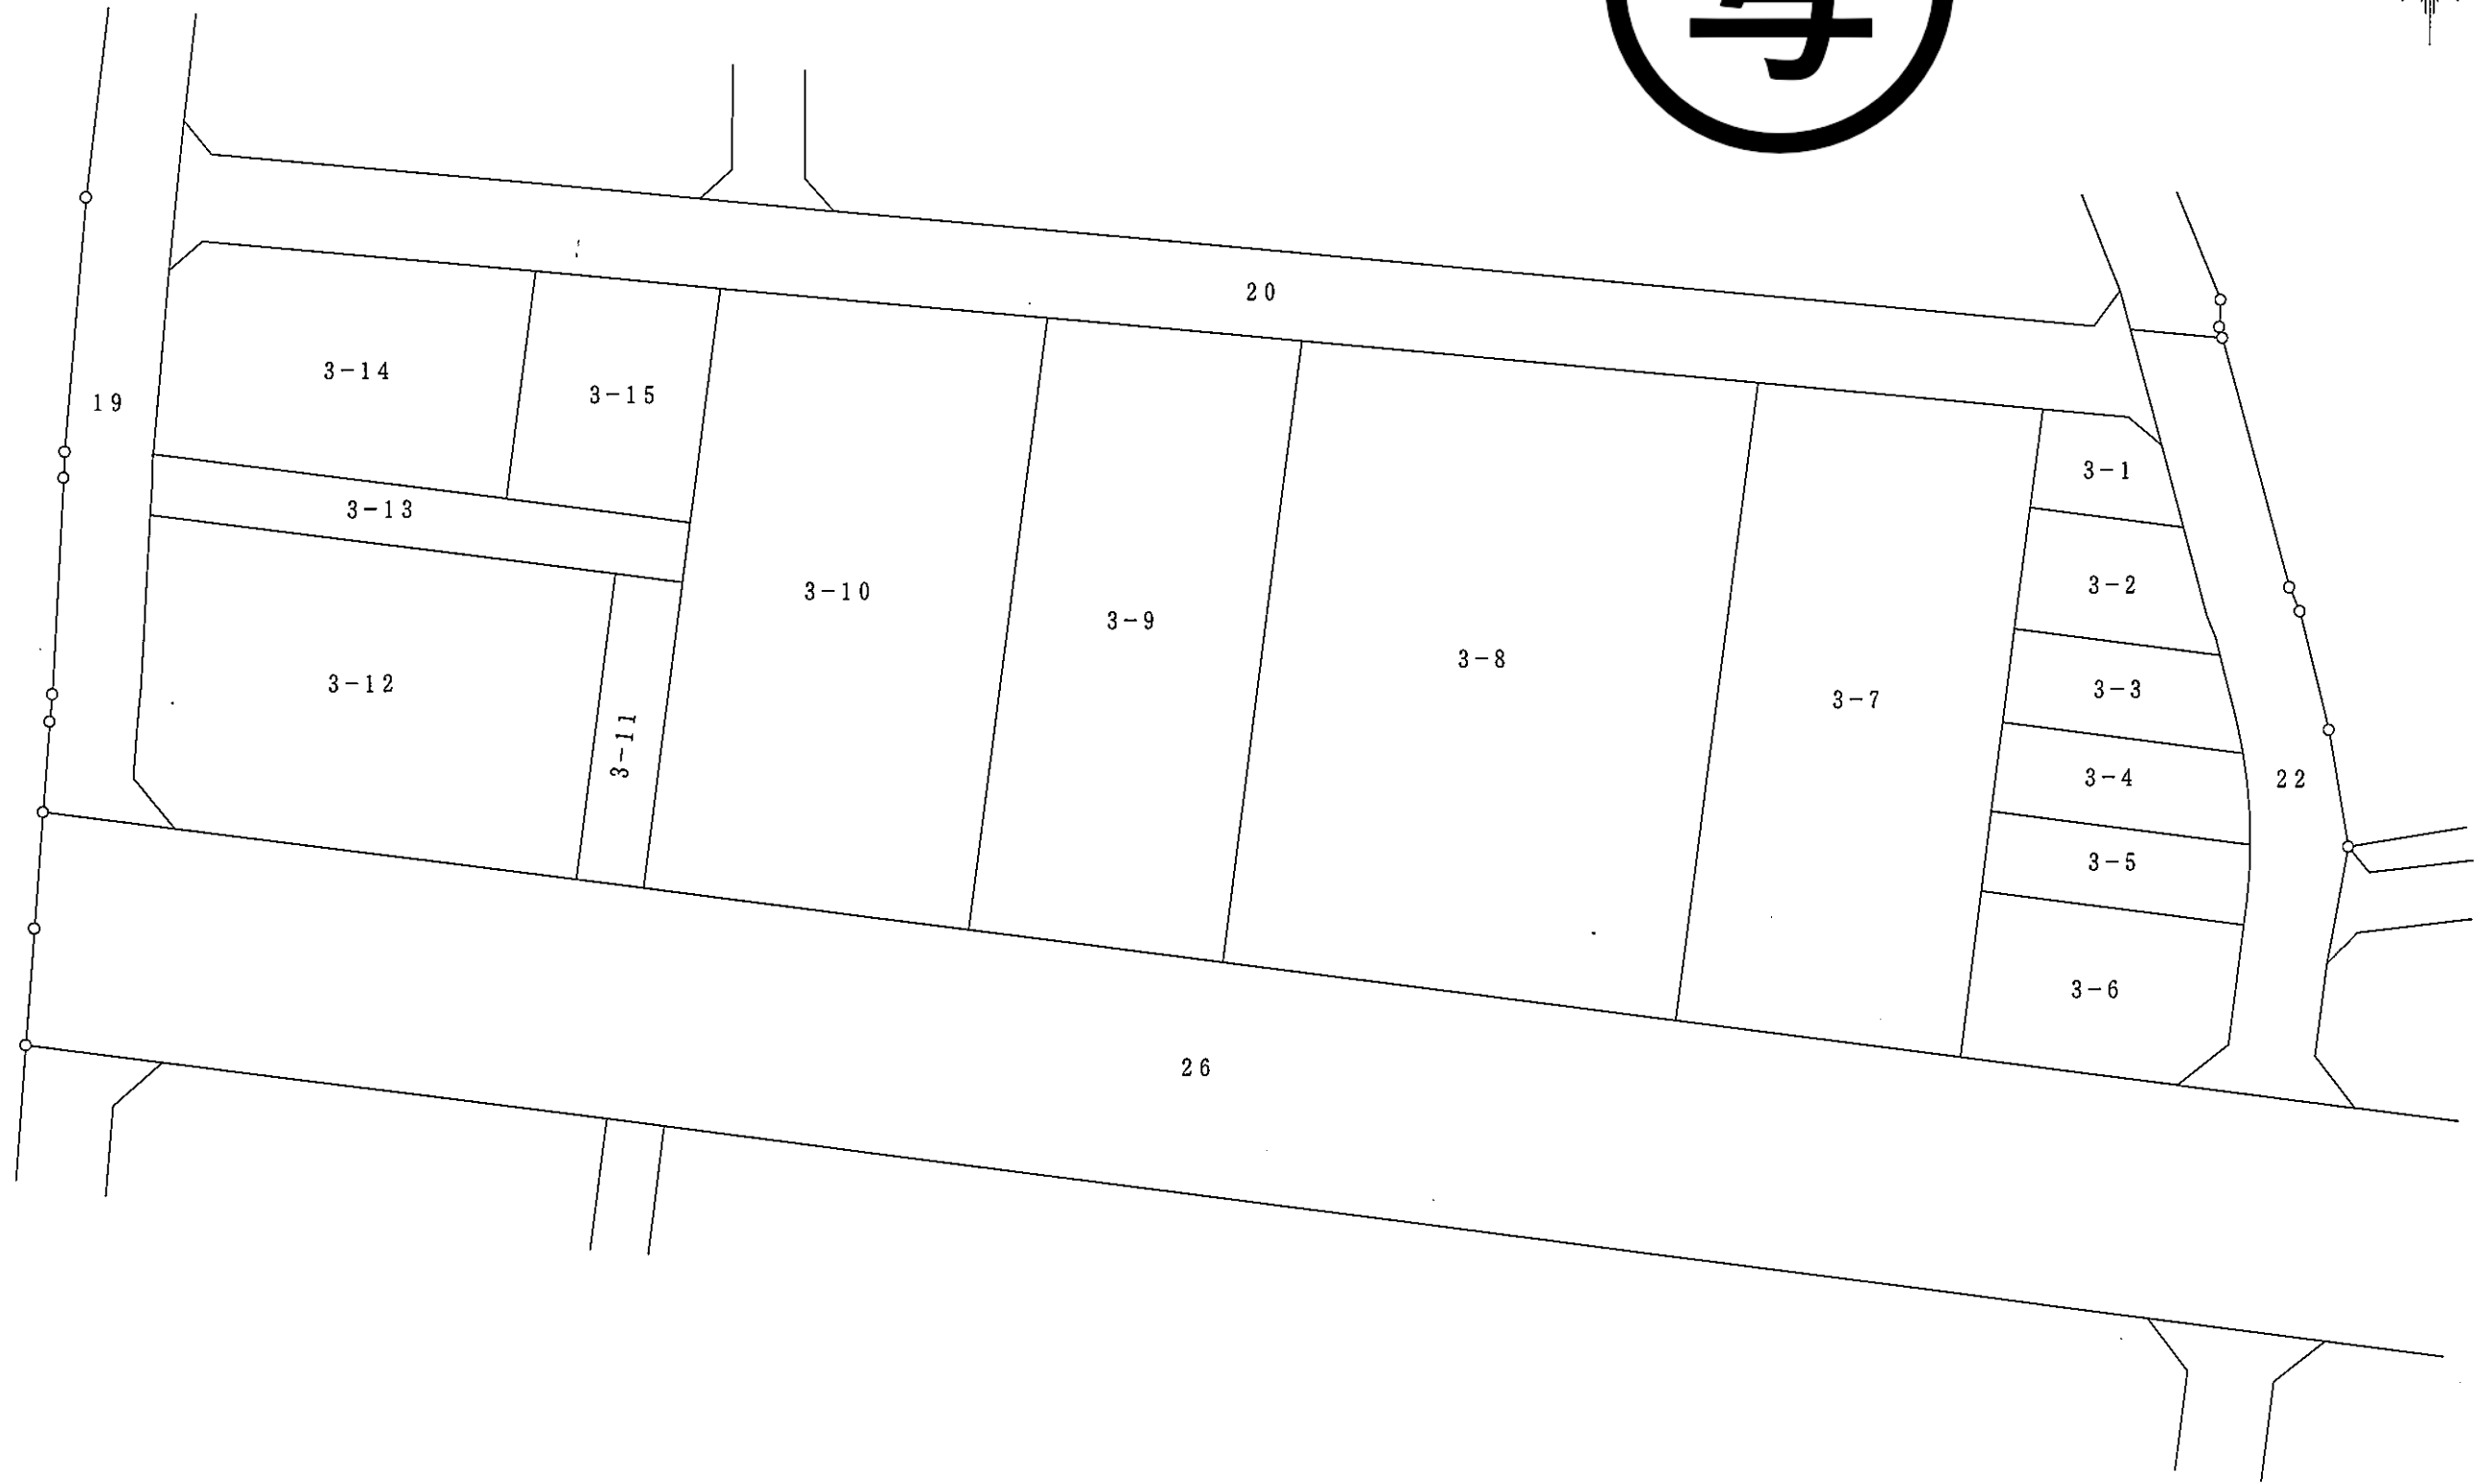
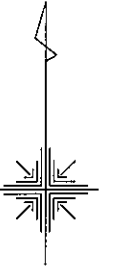


茂原市西町第二土地区画整理事業 換地図

S=1:500

平成十七年十二月作成

写

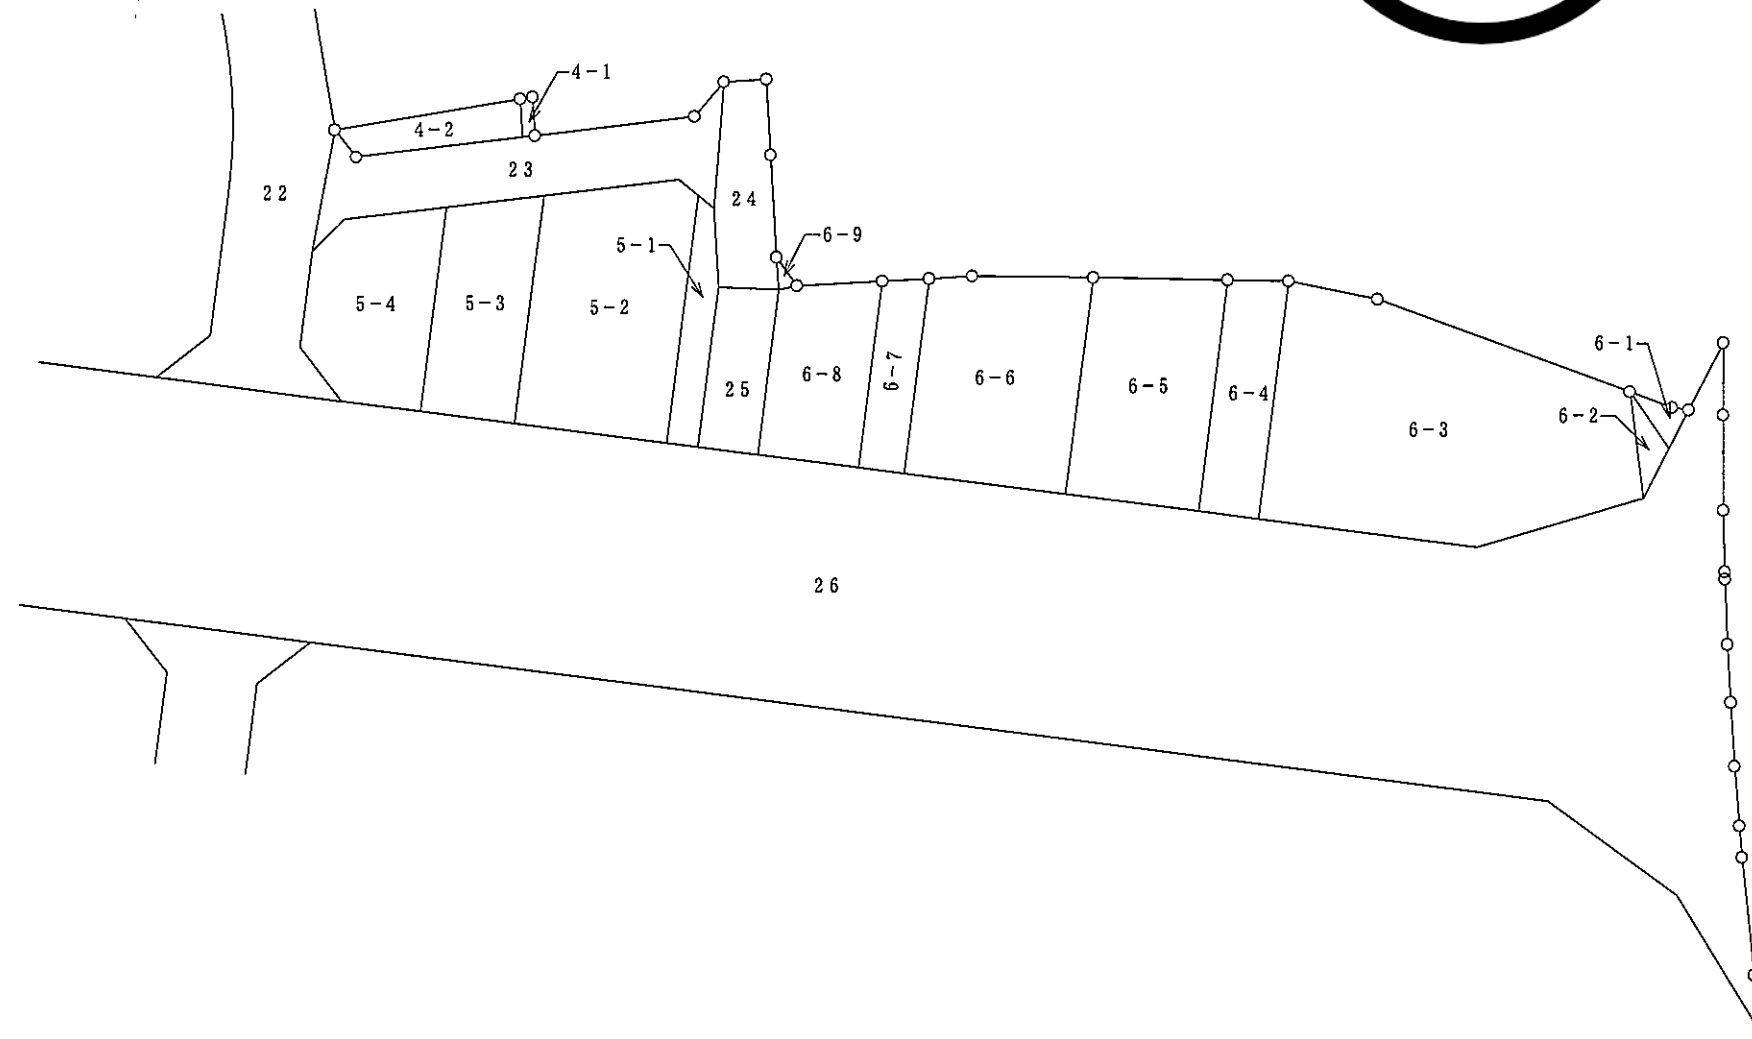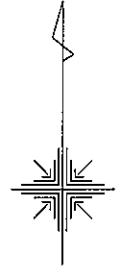

茂原市西町第二土地区画整理事業 換地図

S=1:500



平成十七年十二月作成



茂原市西町第二土地区画整理事業 換地図

S=1:500


平成十七年十二月作成

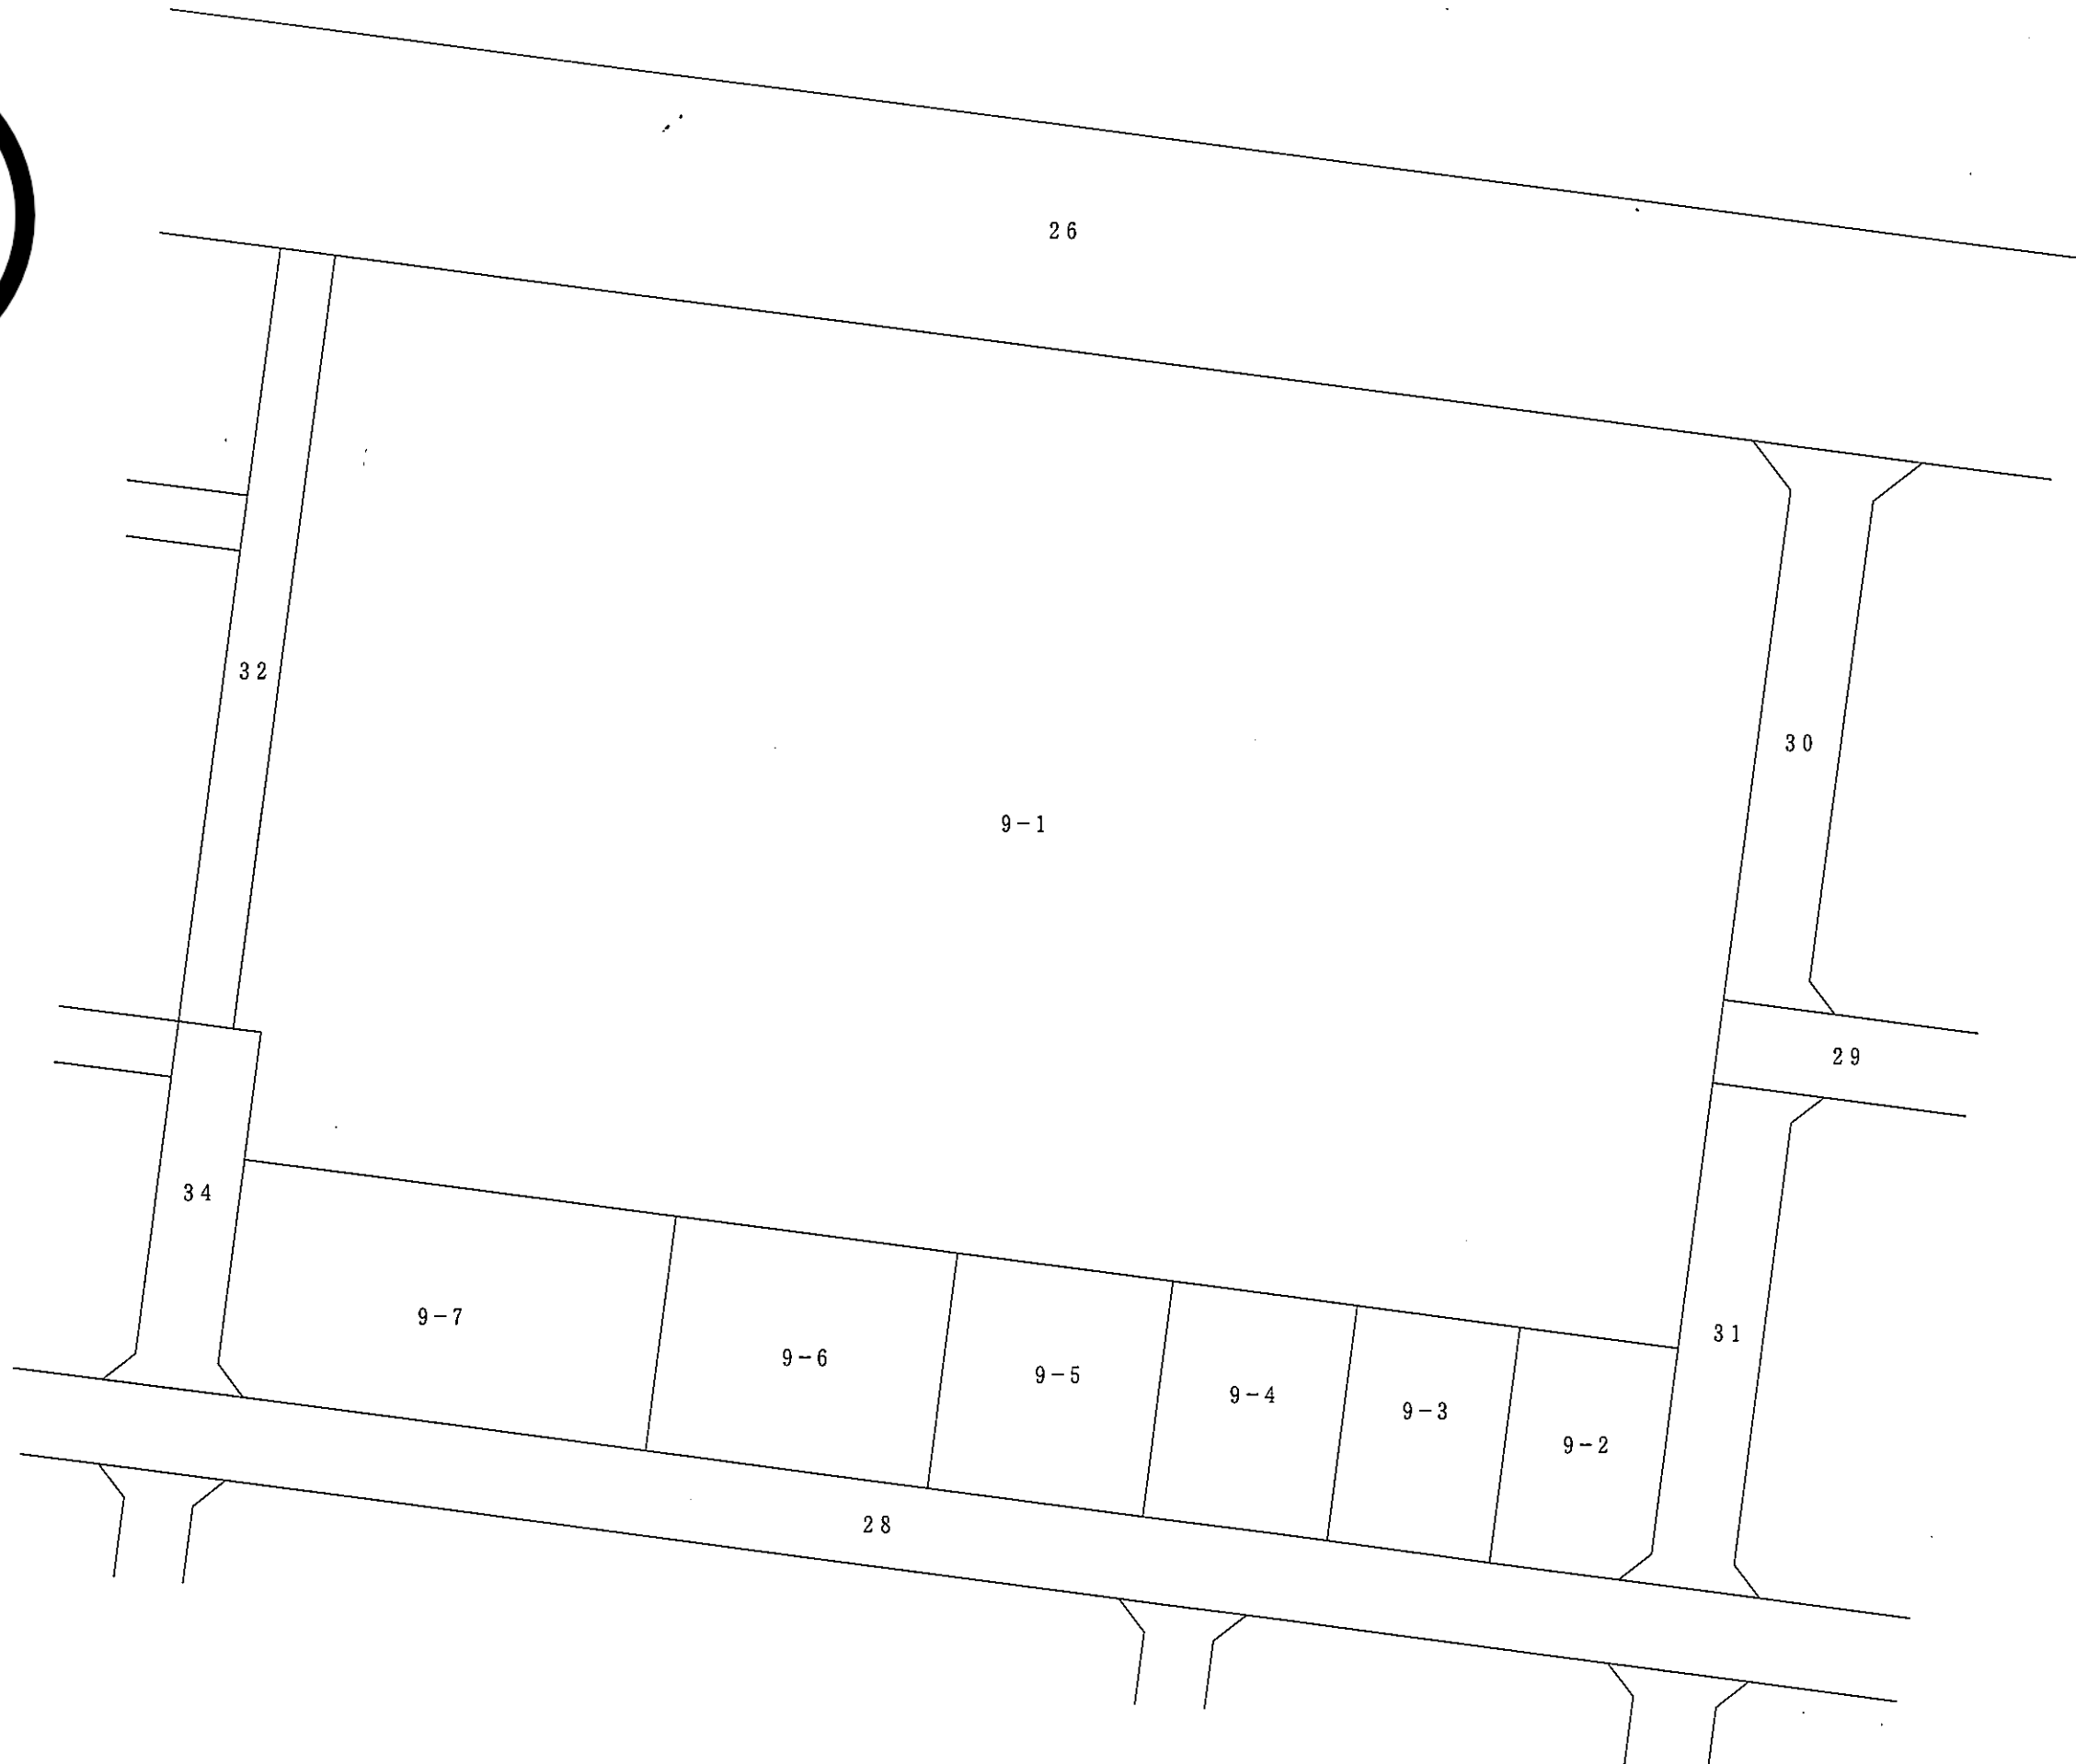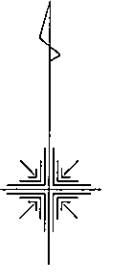

茂原市西町第二土地区画整理事業 換地図

S=1:500



平成十七年十二月作成

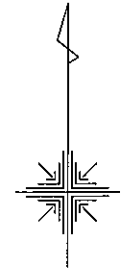

茂原市西町第二土地区画整理事業 換地図

S=1:500


平成十七年十二月作成

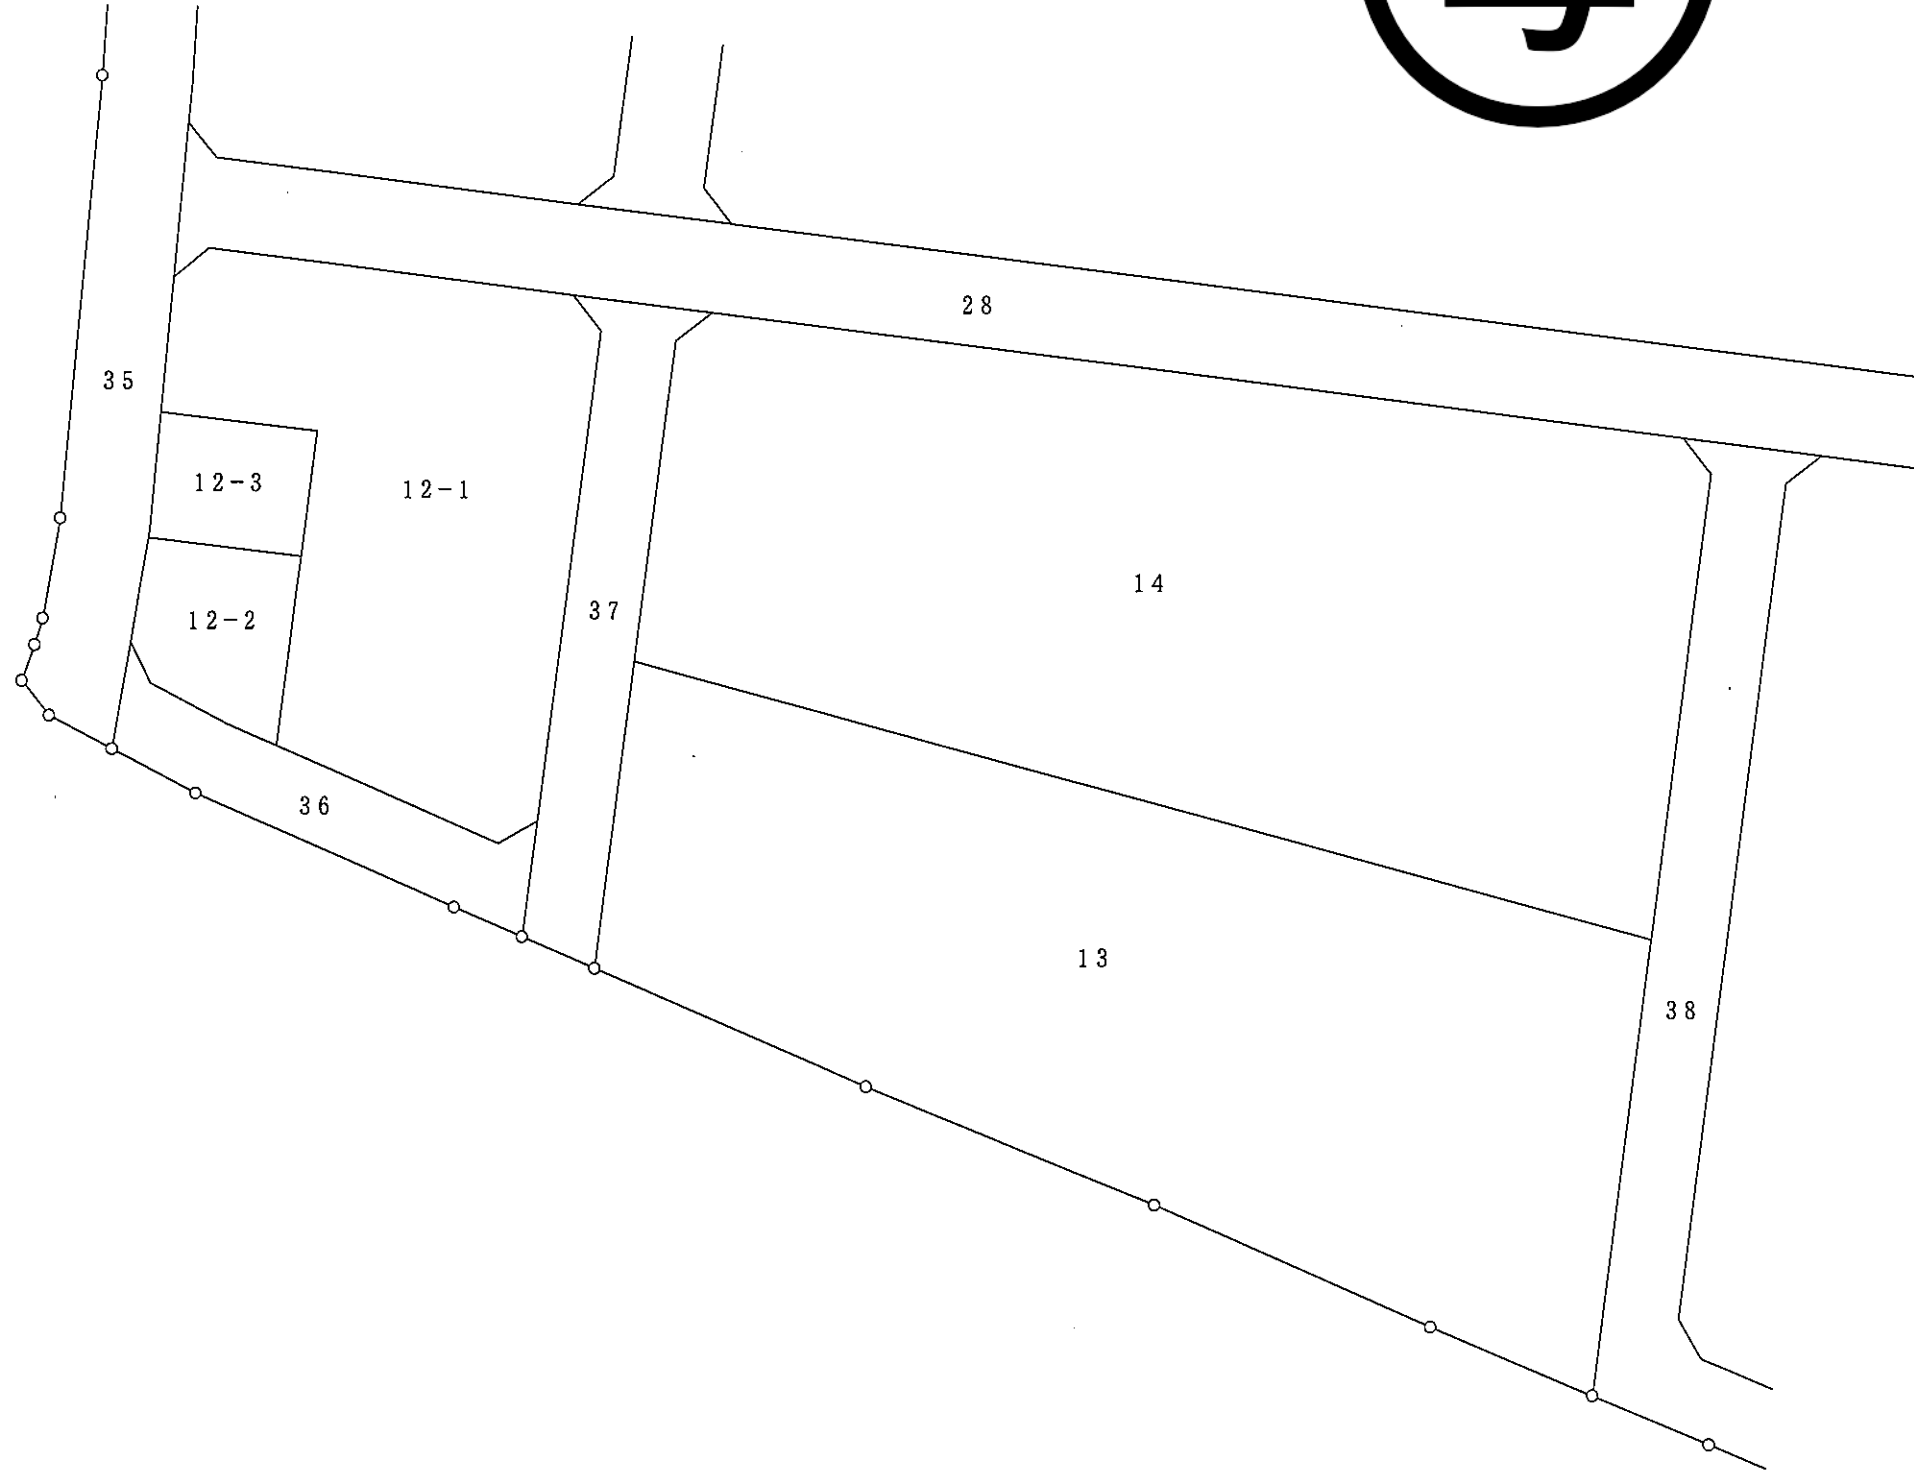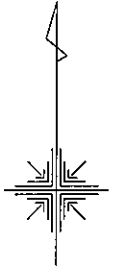

茂原市西町第二土地区画整理事業 換地図

S=1:500

平成十七年十二月作成


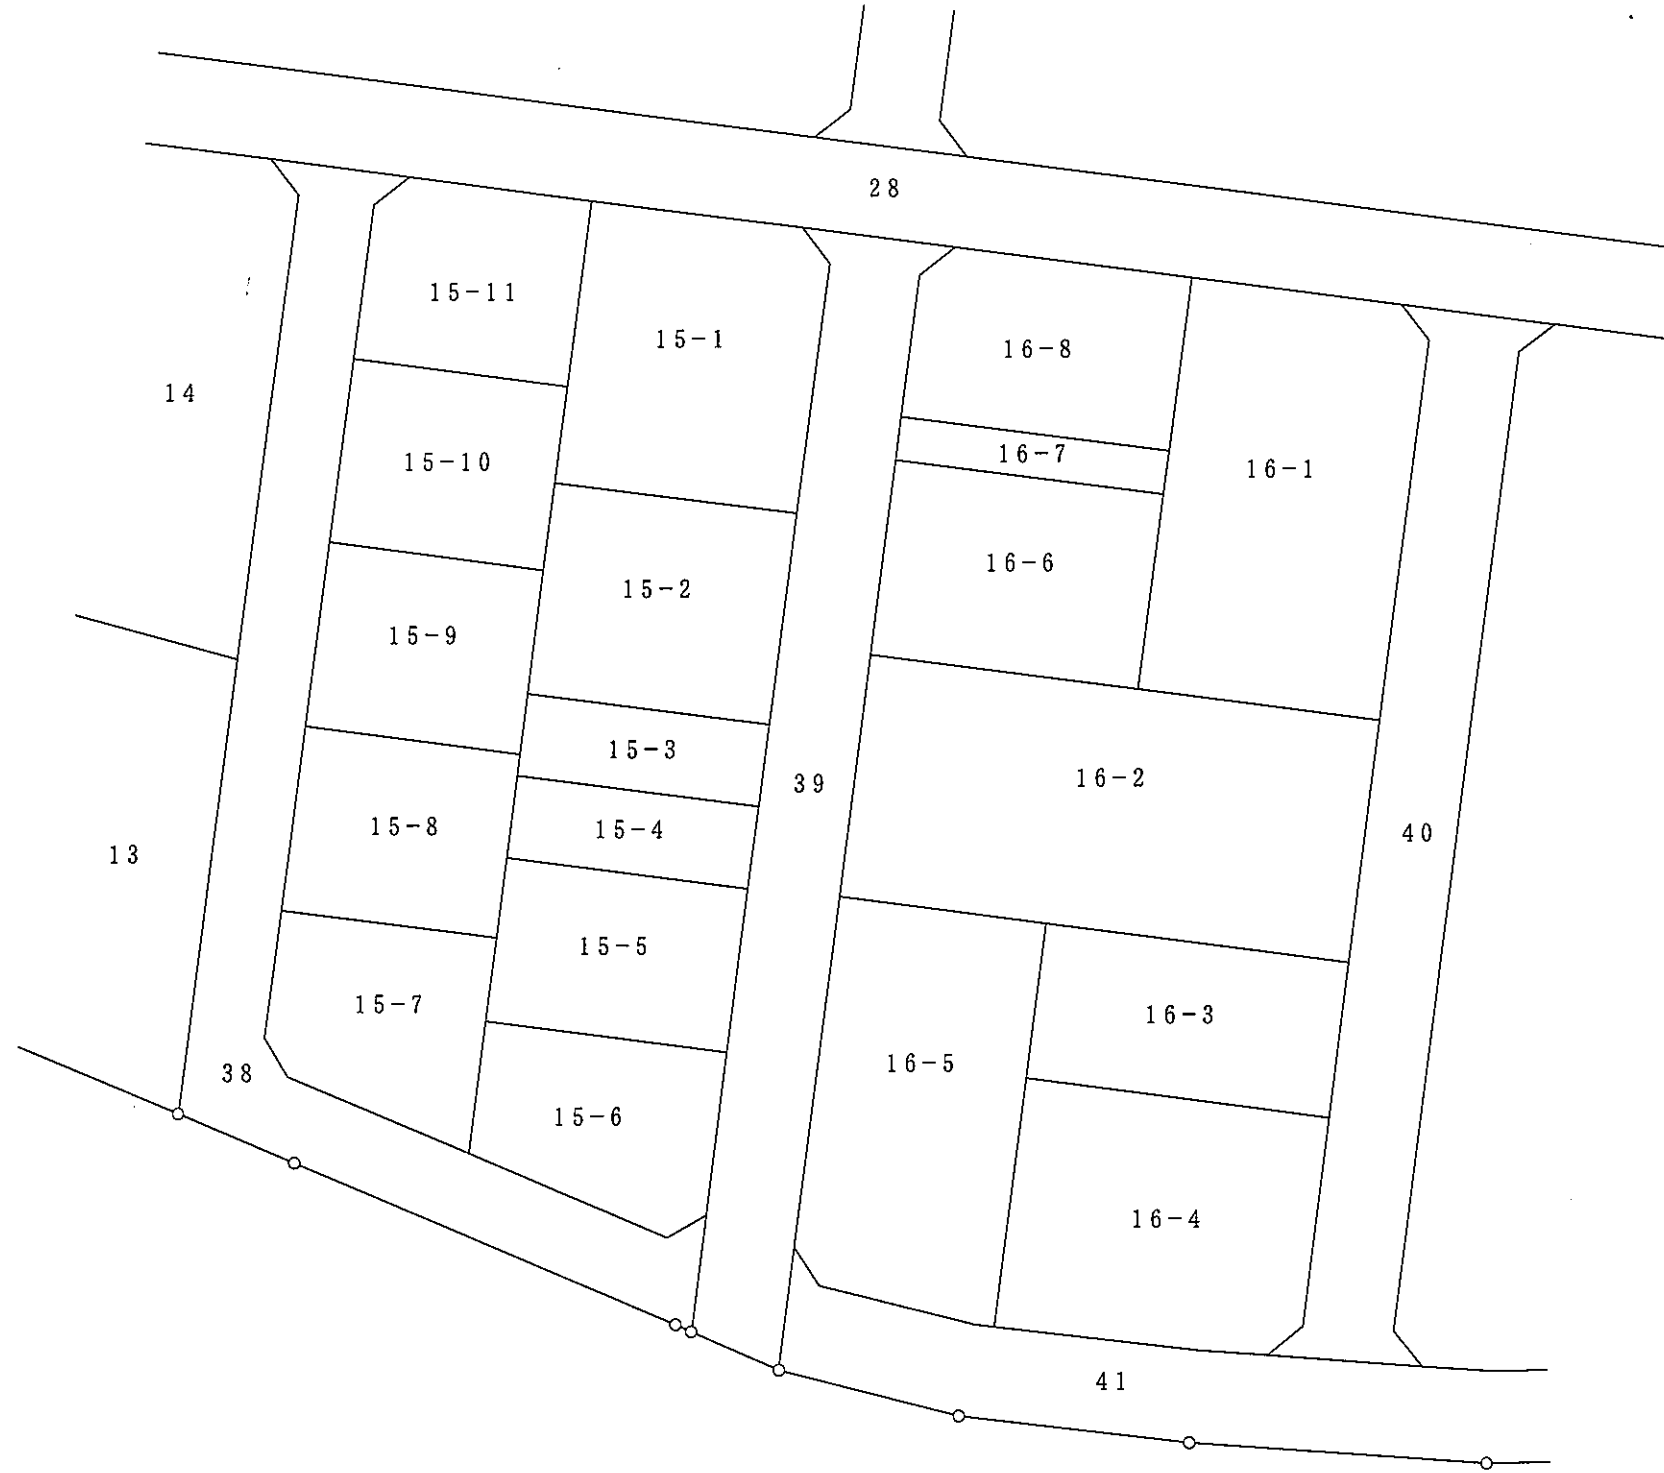




茂原市西町第二土地区画整理事業 換地図

S=1:500

平成十七年十二月作成

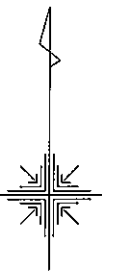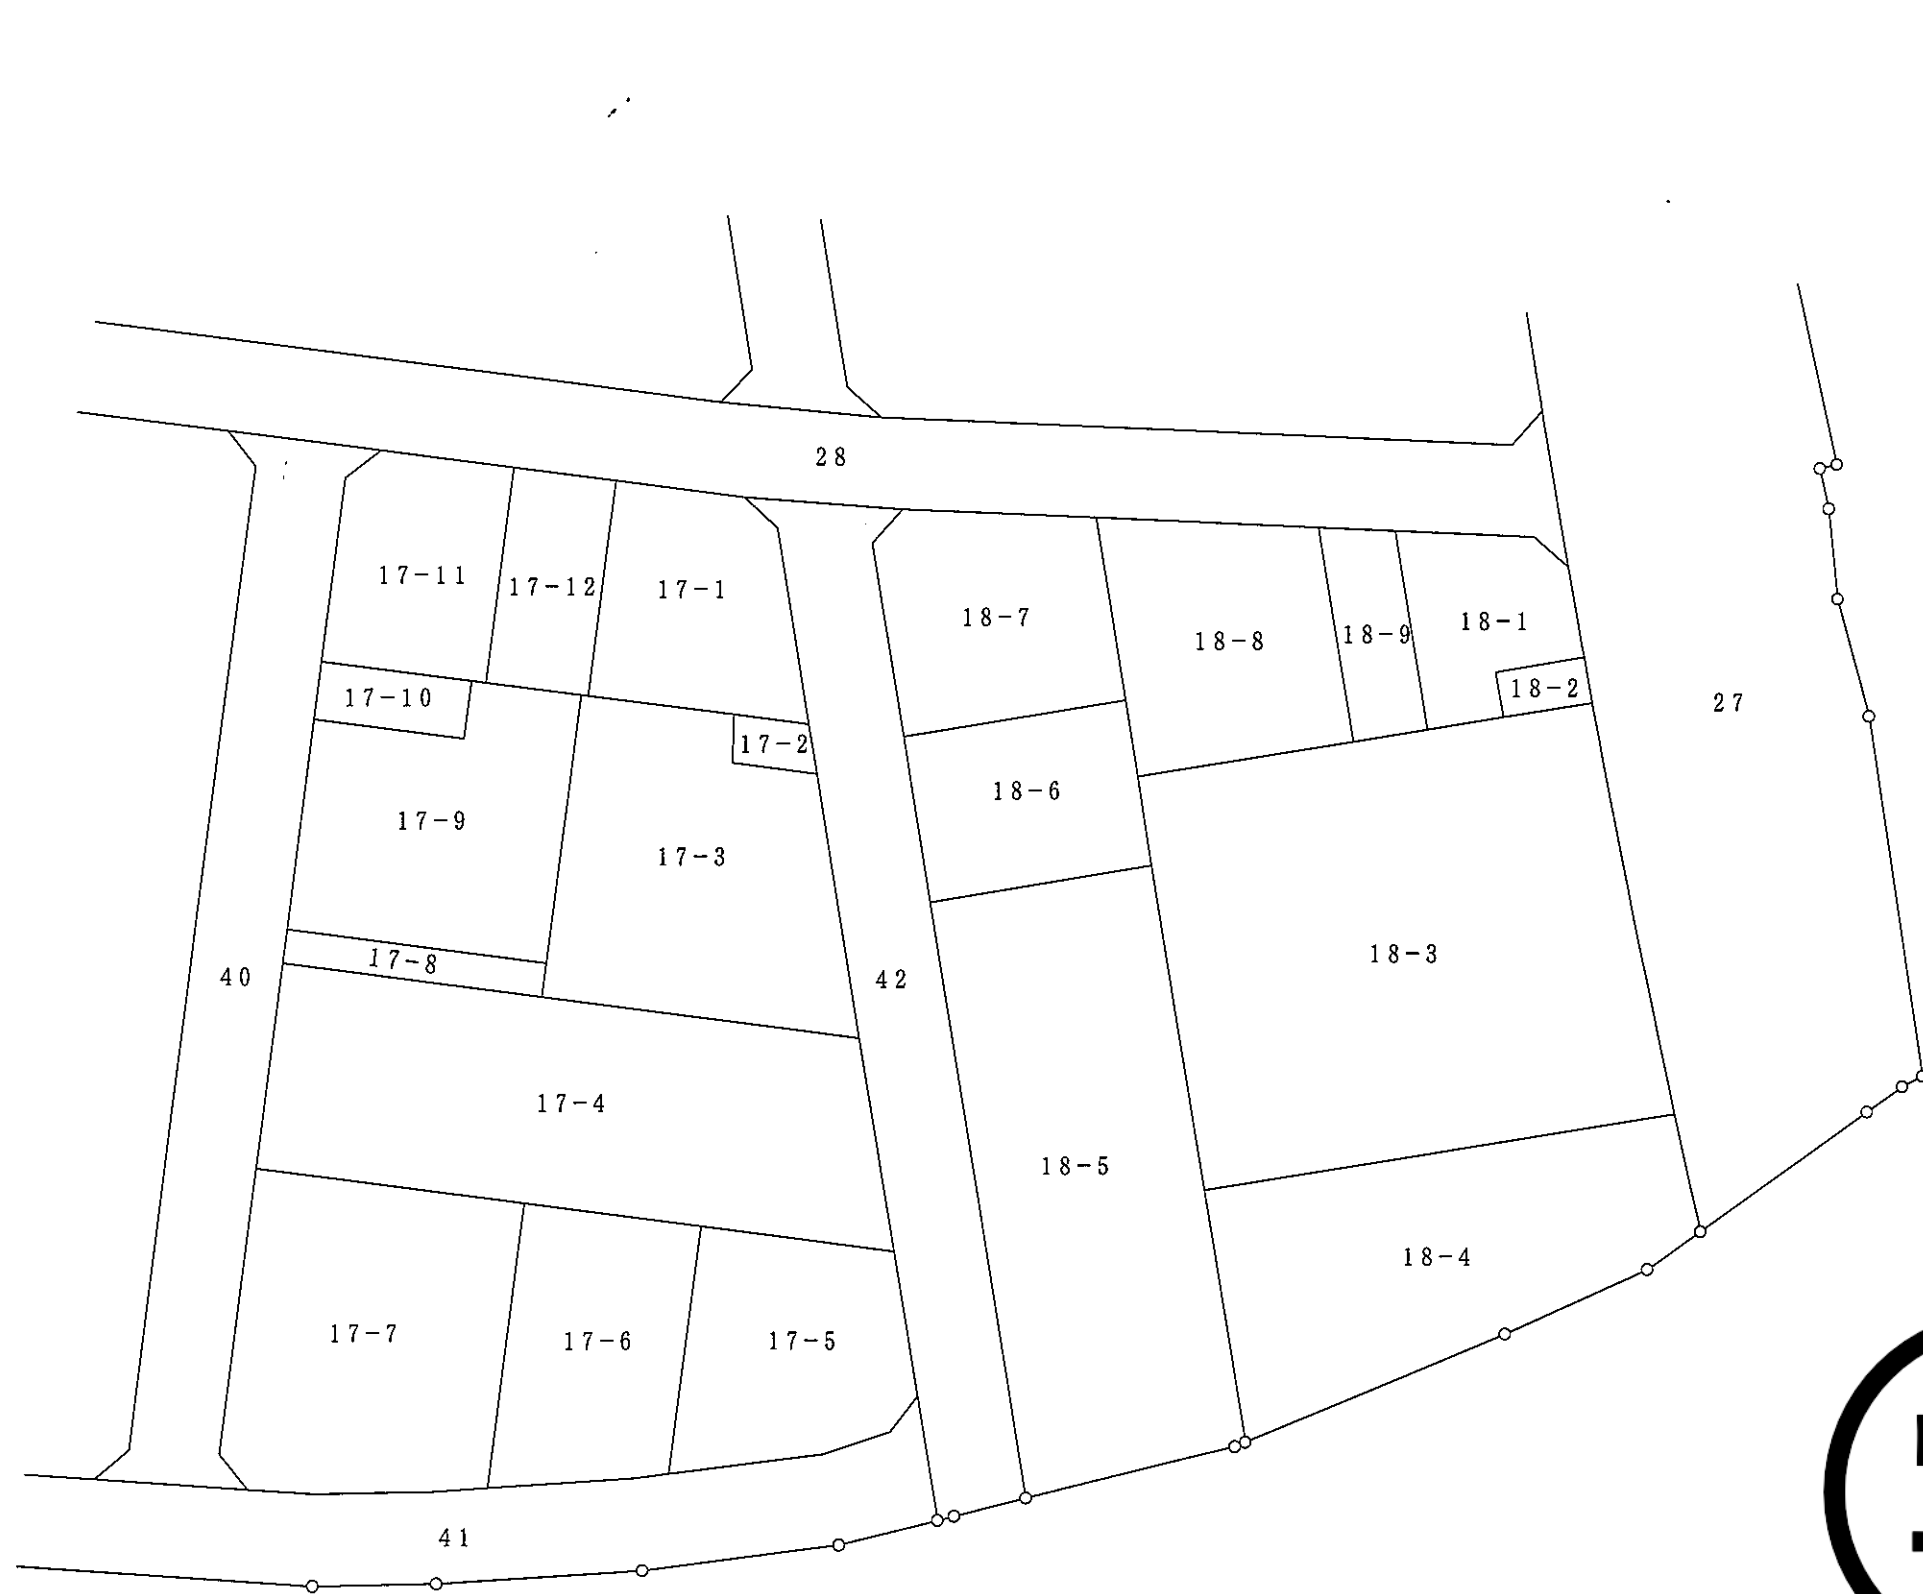

茂原市西町第二土地区画整理組合