


茂原市公共下水道計画一般図（污水）

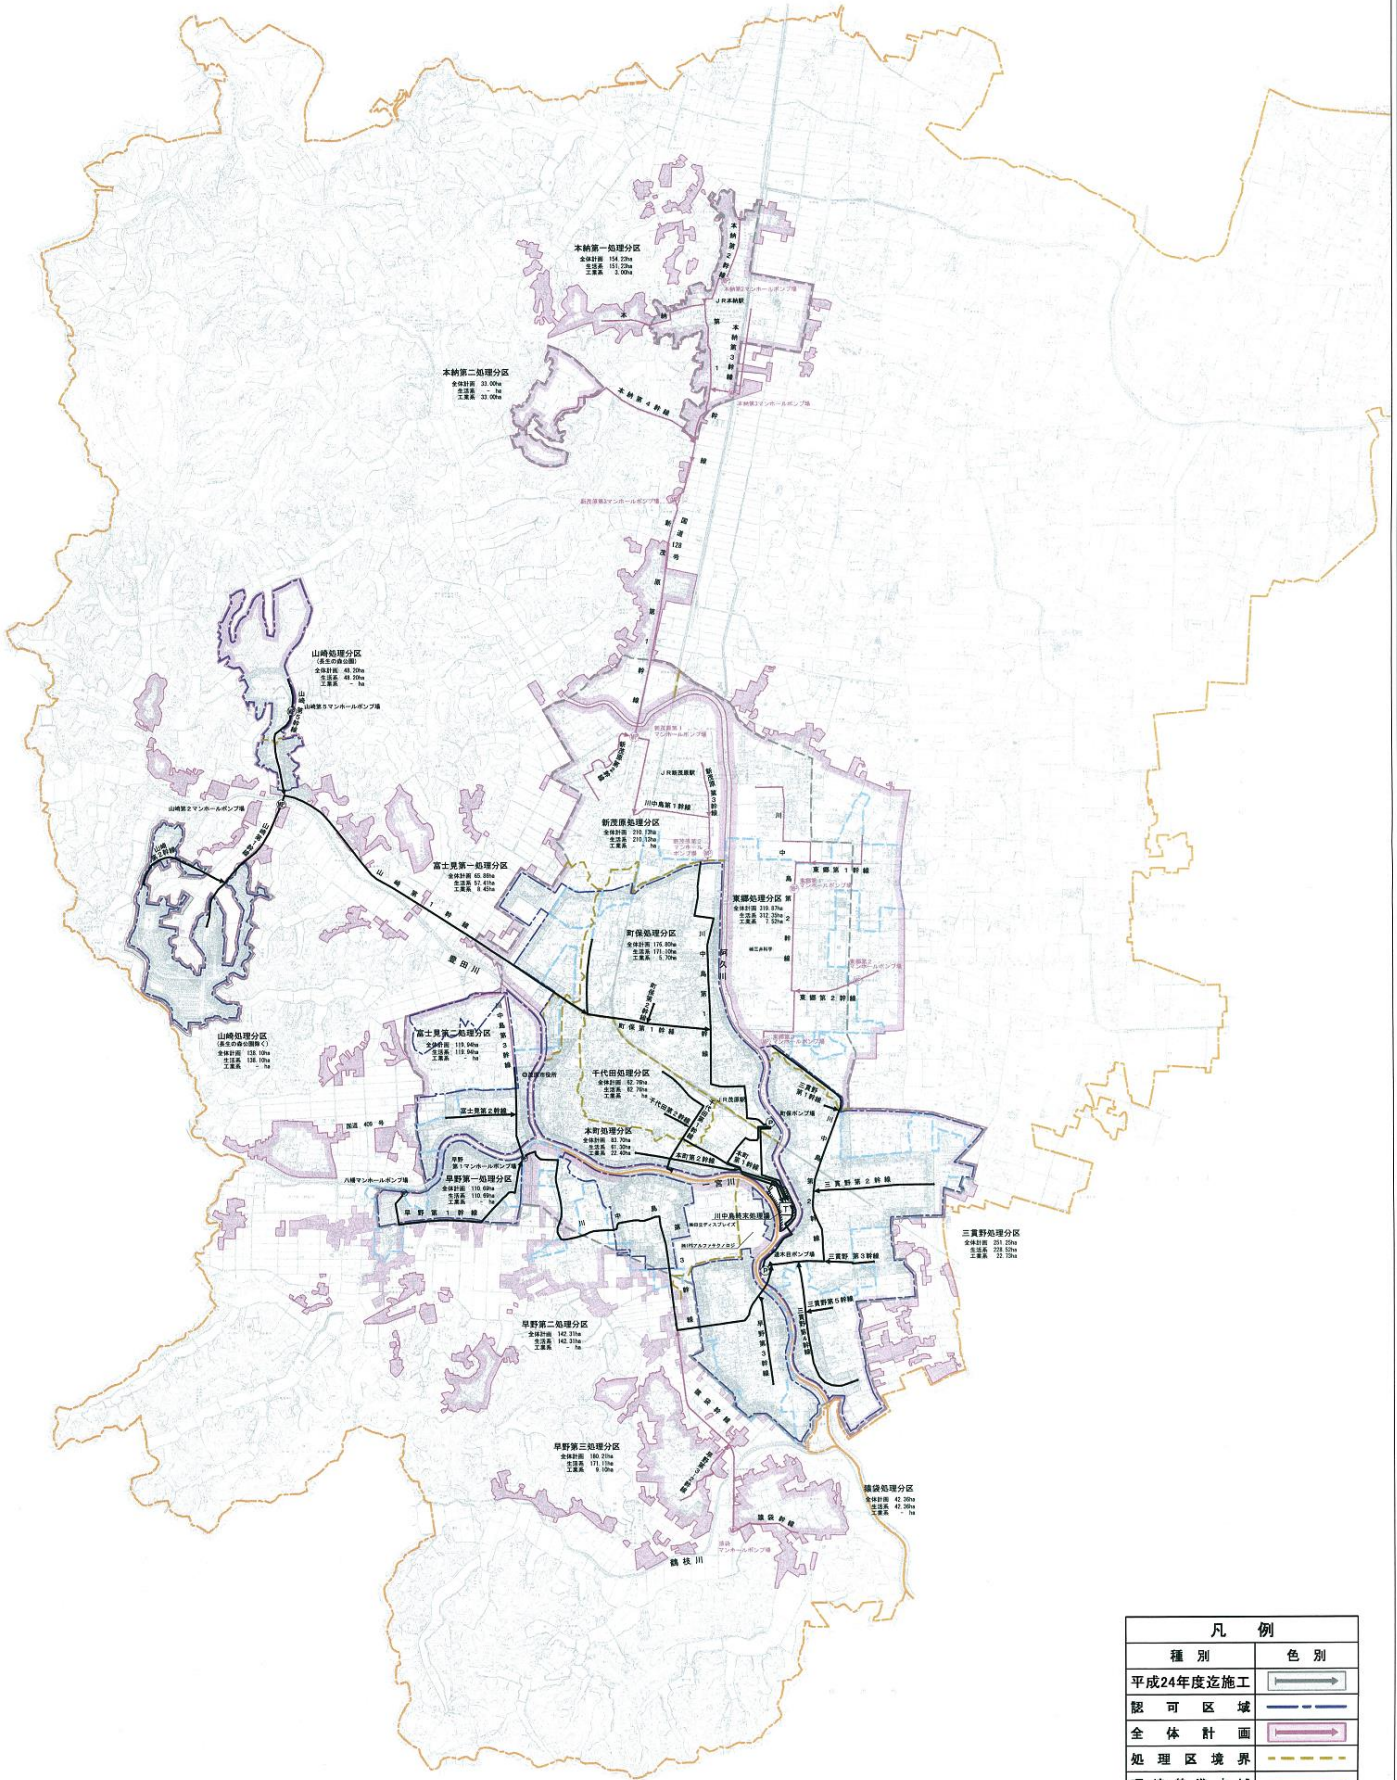

1:40,000
0 200 1000 2000m

凡例	
種別	色別
平成24年度迄施工	
認可区域	
全体計画	
処理区境界	
環境基準水域	
市街化区域(用途)	
17年度DID	
都市計画区域	