


# 雨水排水経路図

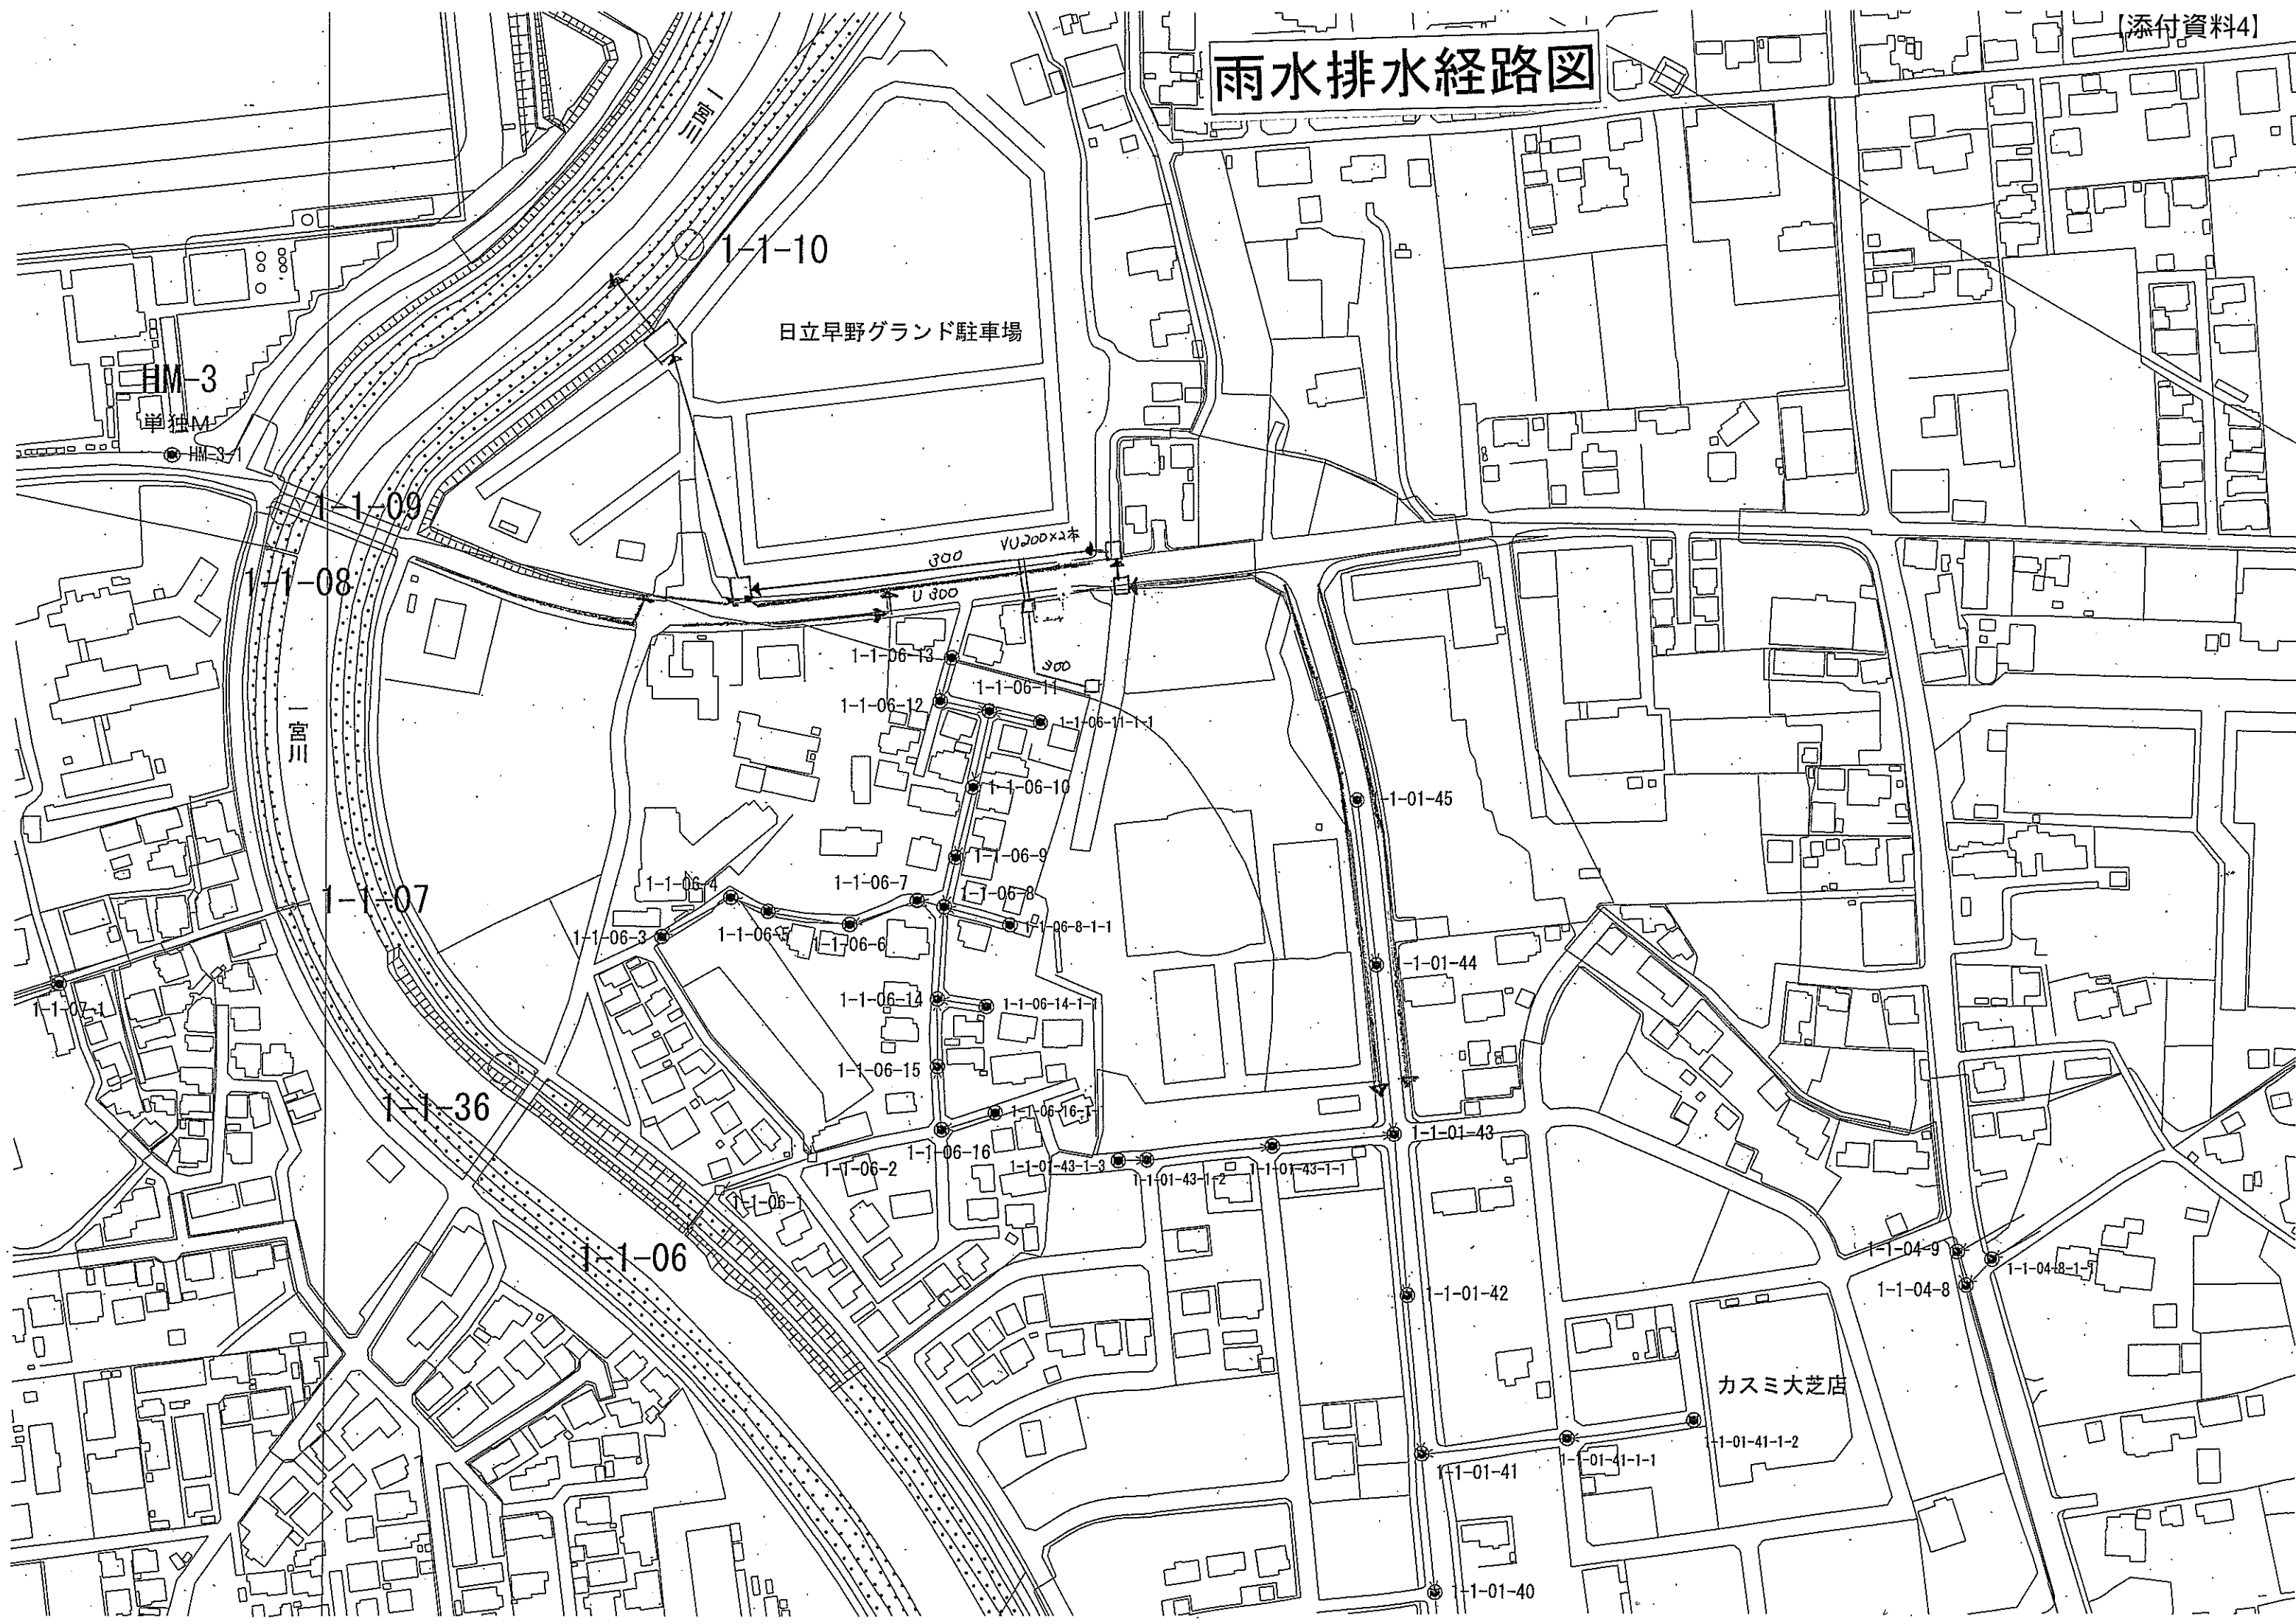

日立早野グランド駐車場

一宮川

カスミ大芝店

HM-3

HM-31

1-1-10

1-1-09

1-1-08

1-1-07

1-1-36

1-1-06

1-1-06-13

1-1-06-12

1-1-06-11

1-1-06-10

1-1-06-9

1-1-06-8

1-1-06-4

1-1-06-7

1-1-06-8-1-1

1-1-06-3

1-1-06-5

1-1-06-6

1-1-06-14

1-1-06-14-1

1-1-06-15

1-1-06-16

1-1-06-16-1

1-1-06-2

1-1-01-43-1-3

1-1-01-43-1-2

1-1-01-43-1-1

1-1-01-45

1-1-01-44

1-1-01-43

1-1-01-42

1-1-01-41

1-1-01-40

1-1-04-9

1-1-04-8

1-1-04-8-1-1

1-1-01-41-1-1

1-1-01-41-1-2