【施設機能関連図】

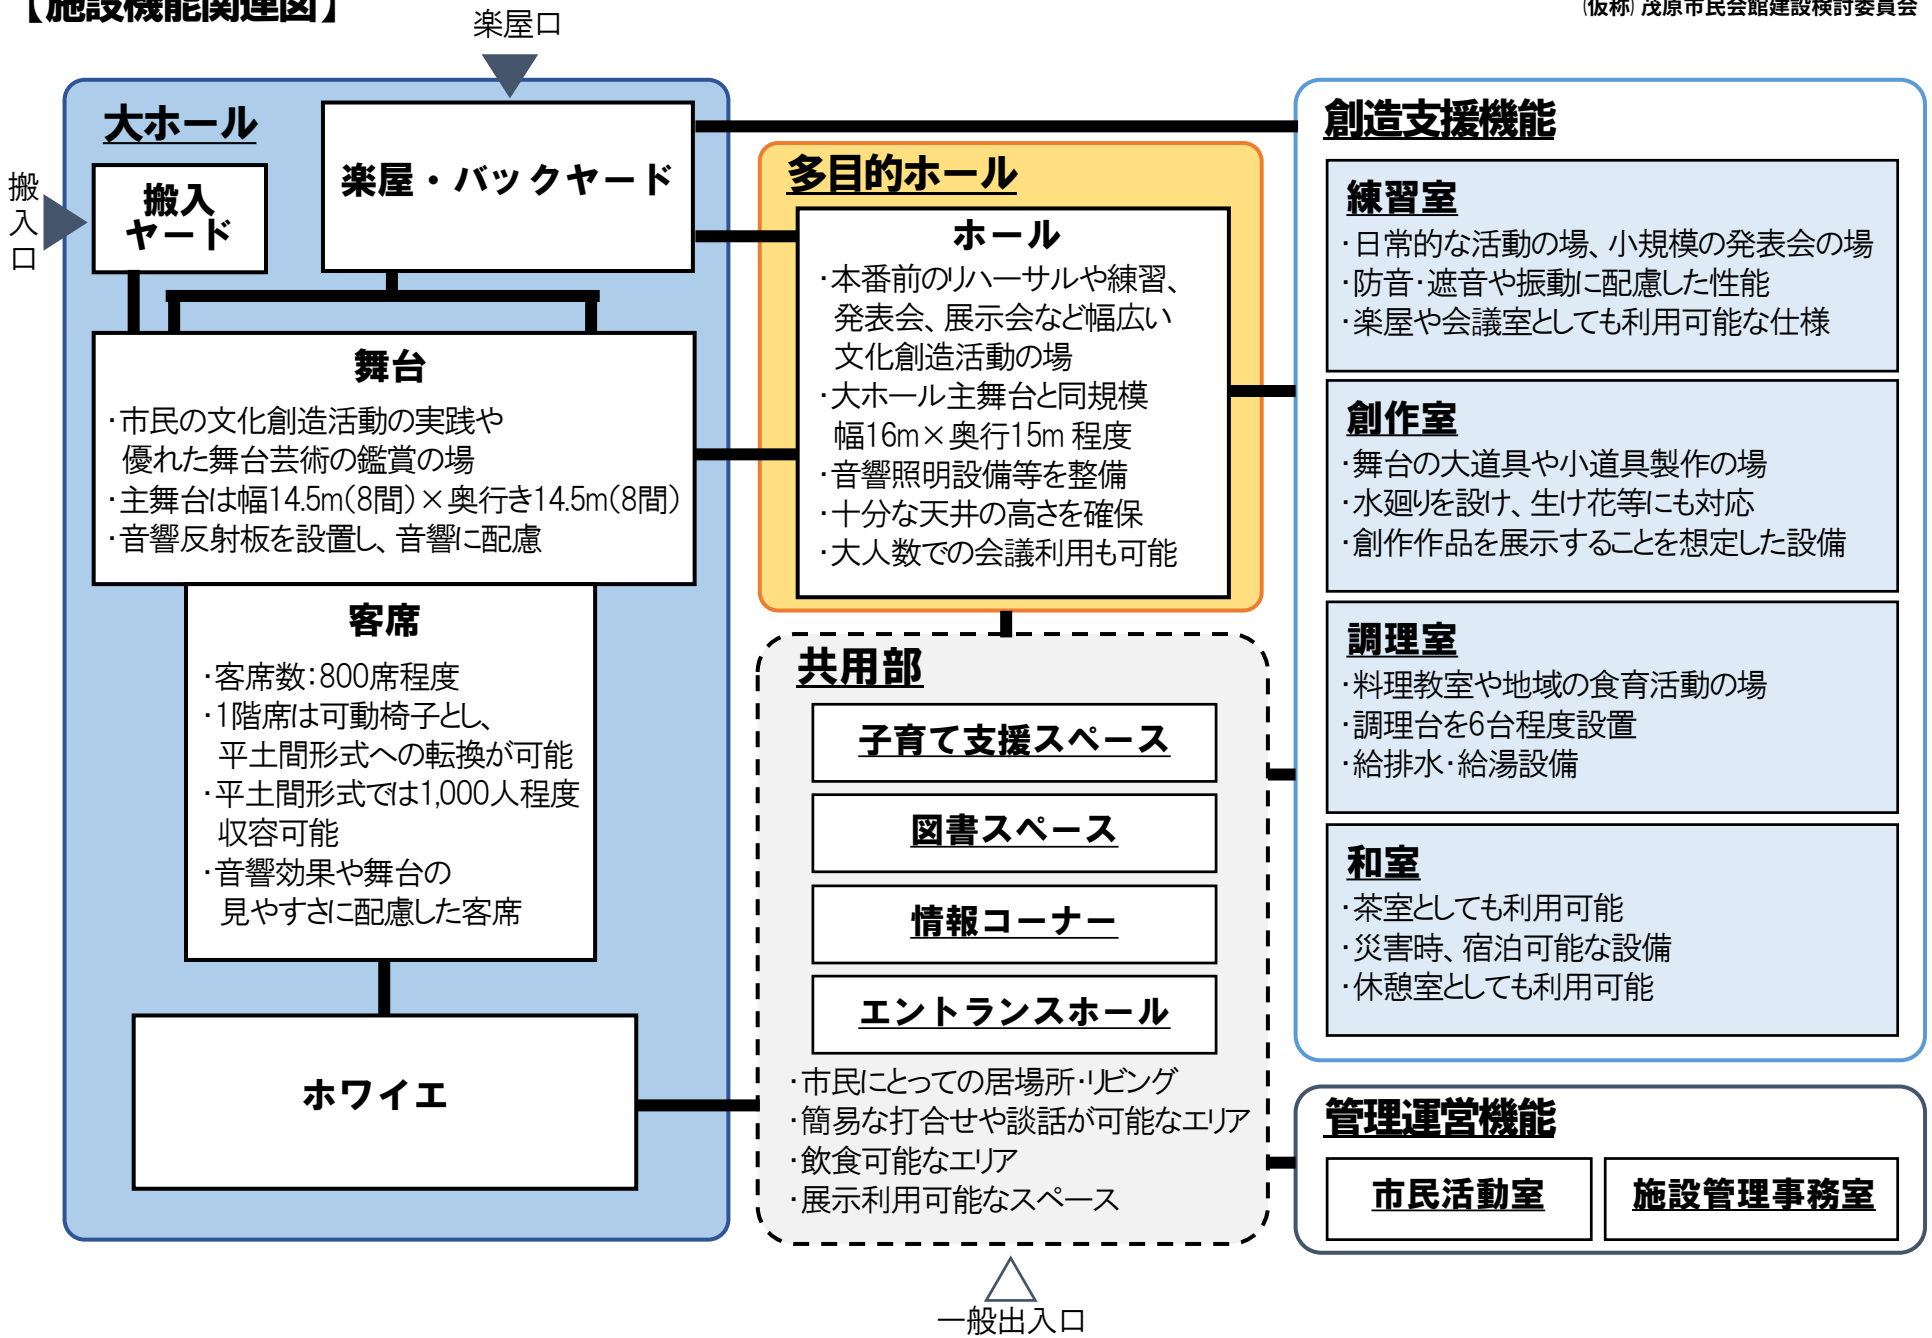
楽屋口
搬入口
大ホール
搬入ヤード
楽屋・バックヤード
舞台
・市民の文化創造活動の実践や優れた舞台芸術の鑑賞の場
・主舞台は幅14.5m(8間)×奥行き14.5m(8間)
・音響反射板を設置し、音響に配慮
客席
・客席数:800席程度
・1階席は可動椅子とし、平土間形式への転換が可能
・平土間形式では1,000人程度収容可能
・音響効果や舞台の見やすさに配慮した客席
ホワイエ
多目的ホール
ホール
・本番前のリハーサルや練習、発表会、展示会など幅広い文化創造活動の場
・大ホール主舞台と同規模幅16m×奥行15m 程度
・音響照明設備等を整備
・十分な天井の高さを確保
・大人数での会議利用も可能
共用部
子育て支援スペース
図書スペース
情報コーナー
エントランスホール
・市民にとっての居場所・リビング
・簡易な打合せや談話が可能なエリア
・飲食可能なエリア
・展示利用可能なスペース
一般出入口
創造支援機能
練習室
・日常的な活動の場、小規模の発表会の場
・防音・遮音や振動に配慮した性能
・楽屋や会議室としても利用可能な仕様
創作室
・舞台の大道具や小道具製作の場
・水廻りを設け、生け花等にも対応
・創作作品を展示することを想定した設備
調理室
・料理教室や地域の食育活動の場
・調理台を6台程度設置
・給排水・給湯設備
和室
・茶室としても利用可能
・災害時、宿泊可能な設備
・休憩室としても利用可能
管理運営機能
市民活動室
施設管理事務室