
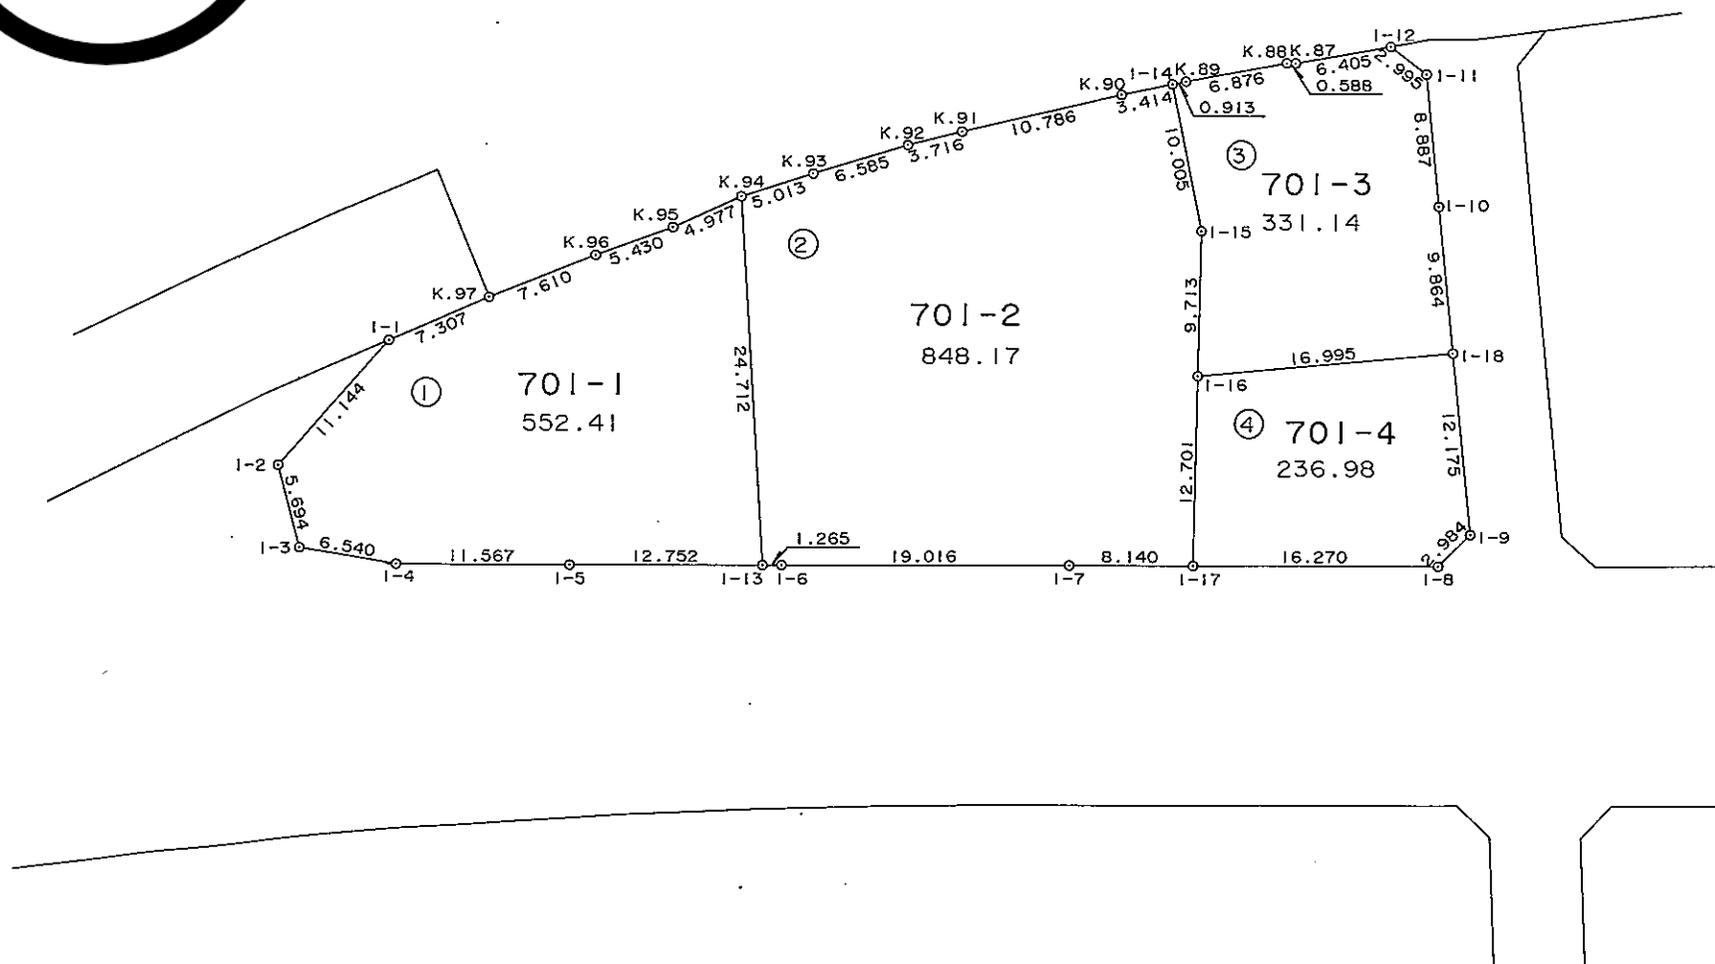


街区番号

①

茂原市鷲巣土地区画整理事業



画地確定図

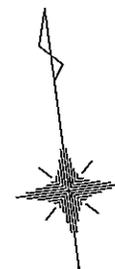

縮尺 1:500

茂原市鷲巣土地区画整理事業

画地確定図

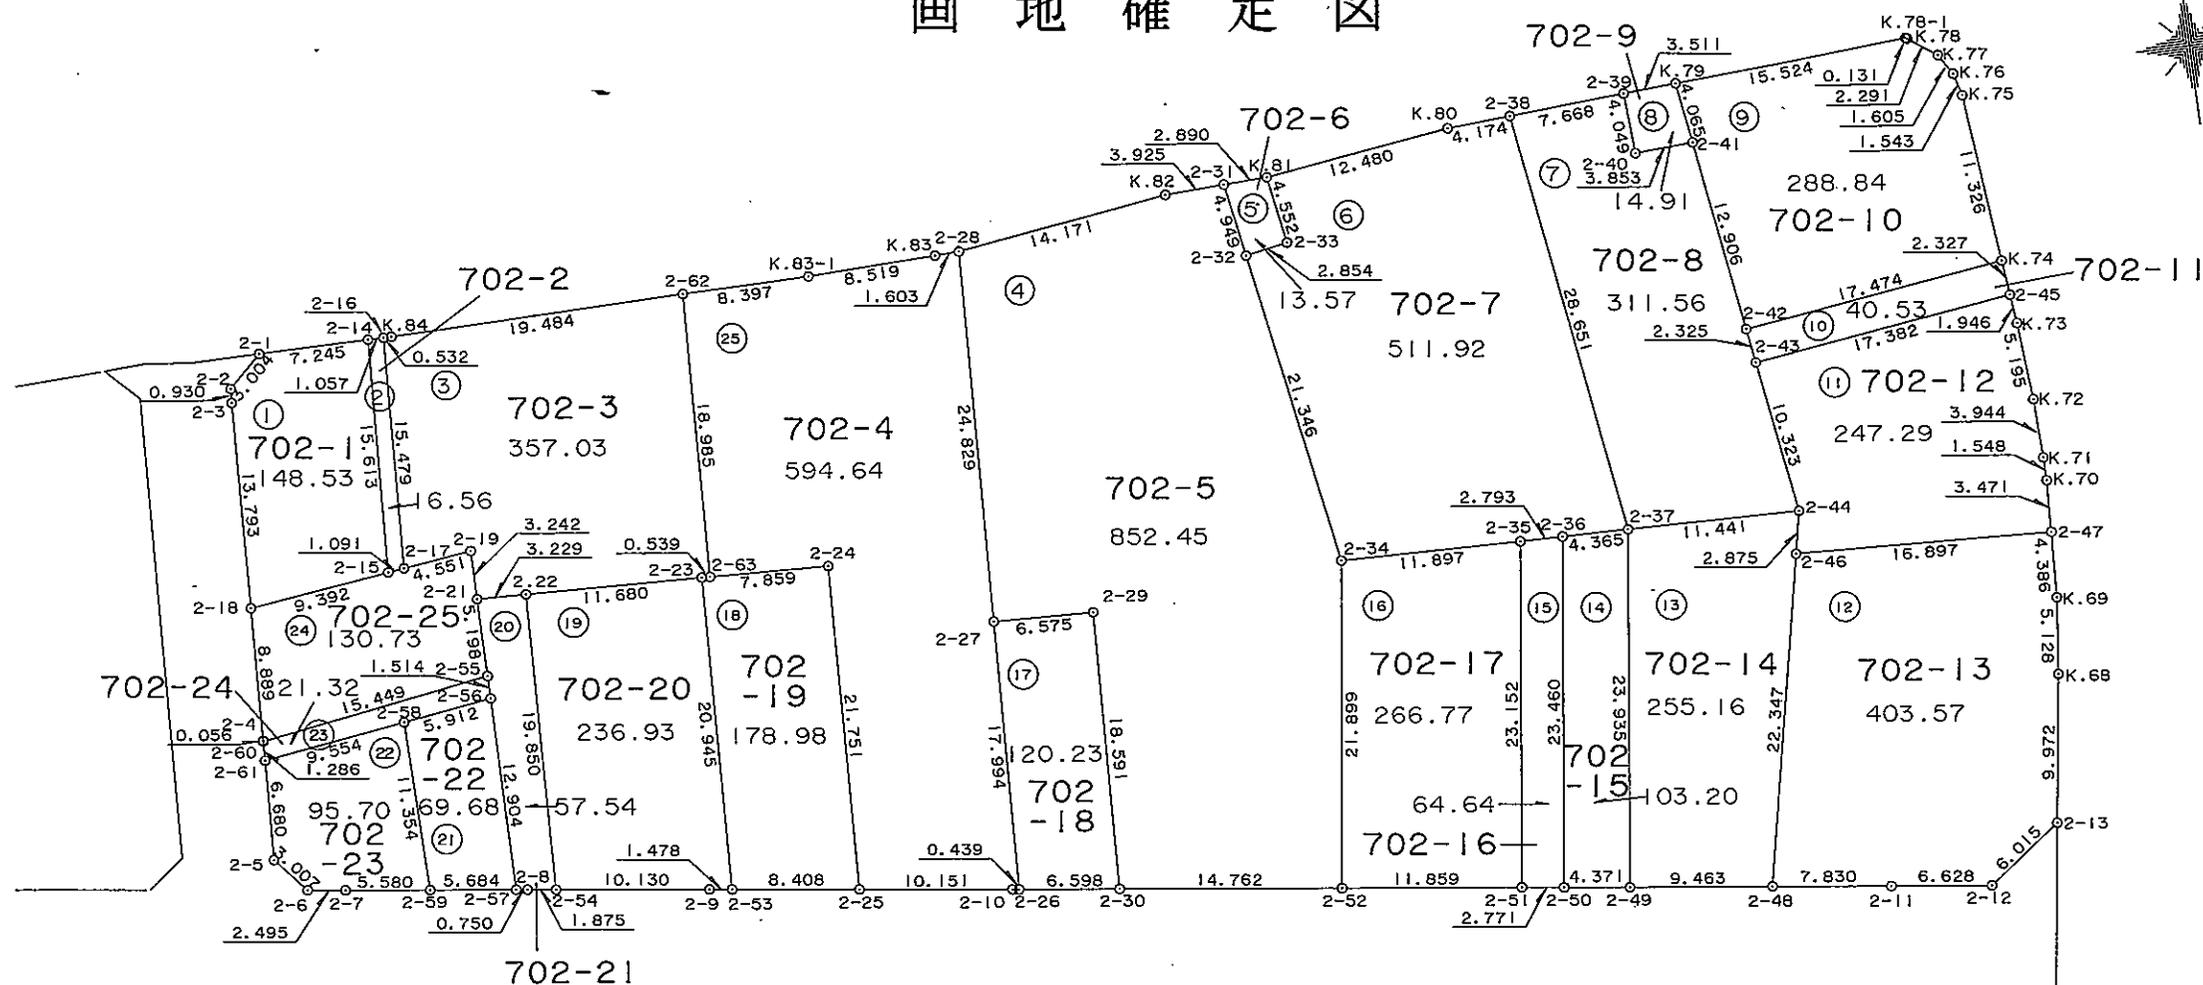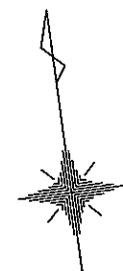


縮尺 1:500

街区番号

③

茂原市鷲巣土地区画整理事業

画地確定図

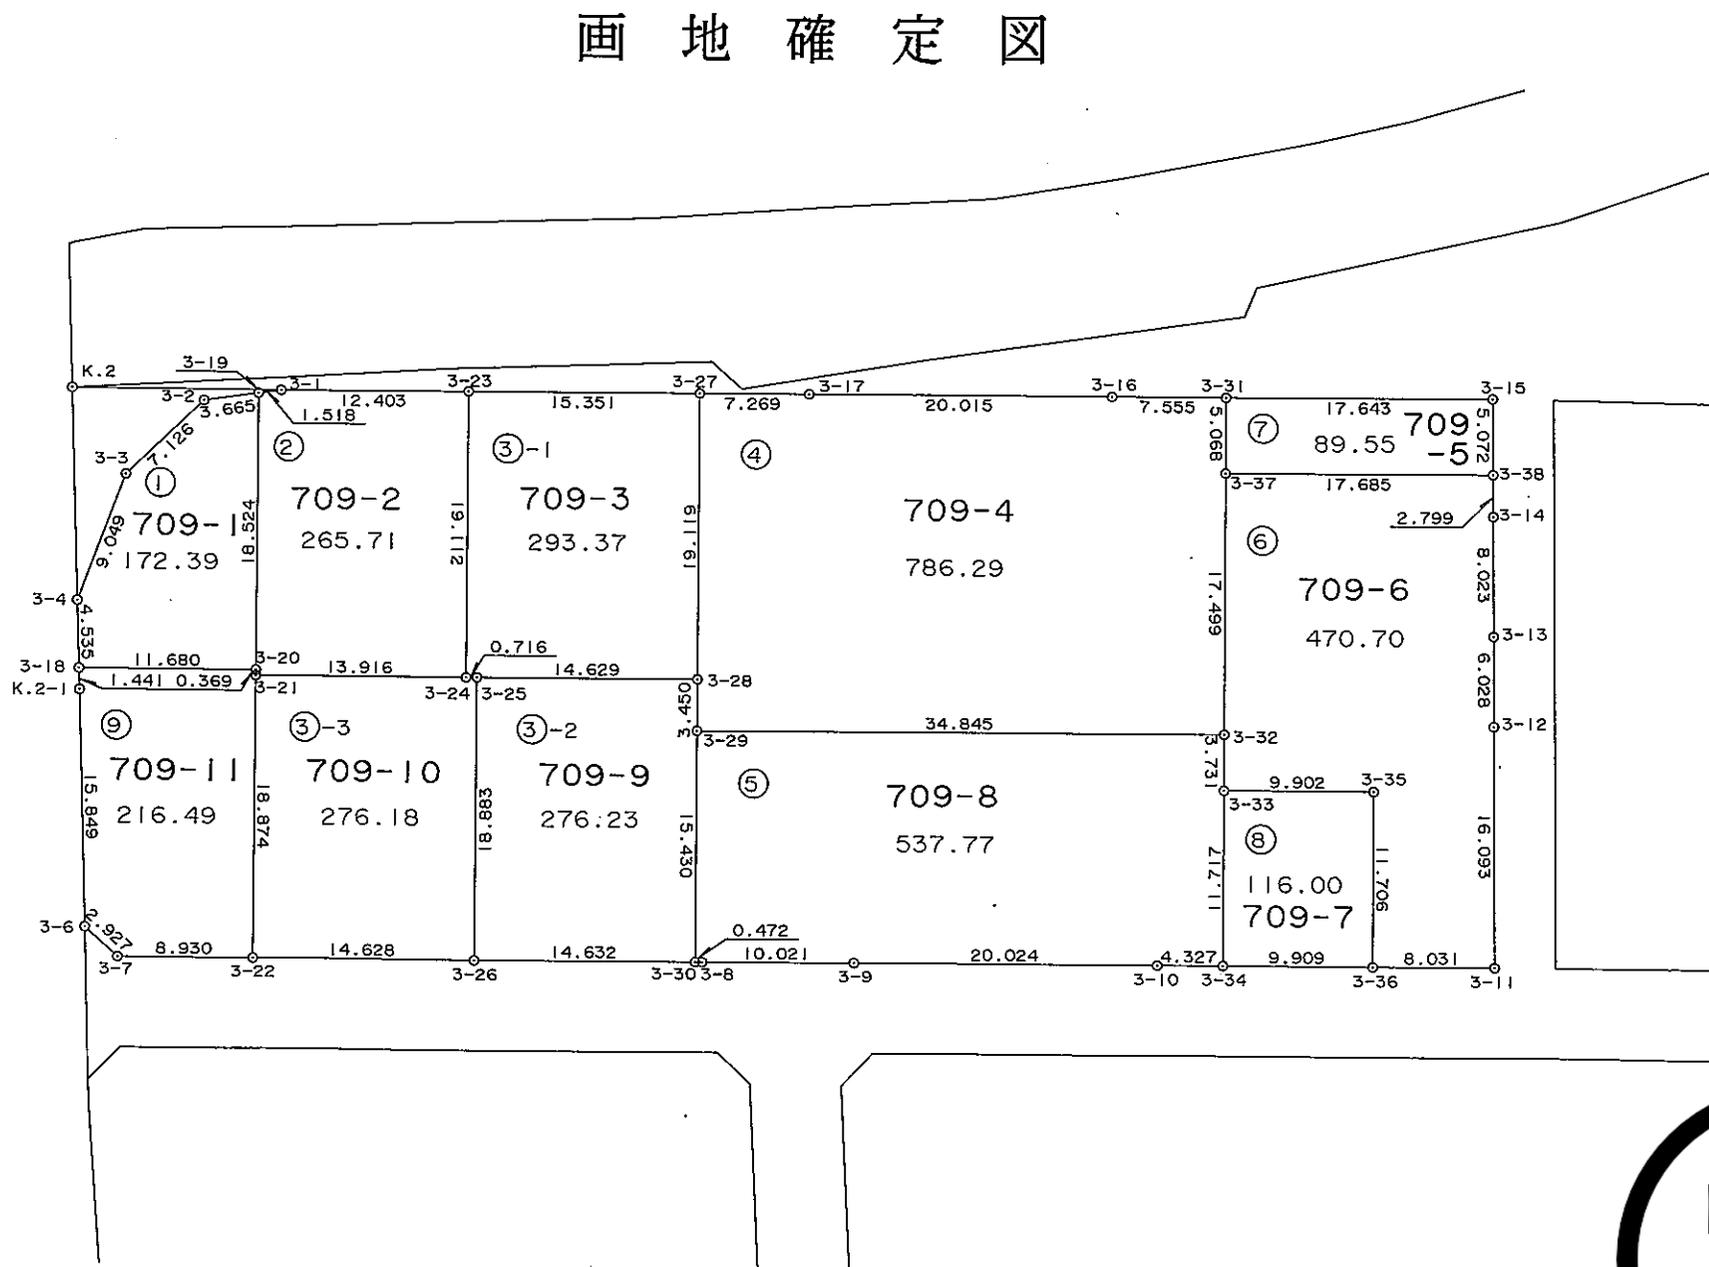






縮尺 1:500

街区番号

4

茂原市鷺巣土地区画整理事業

画地確定図

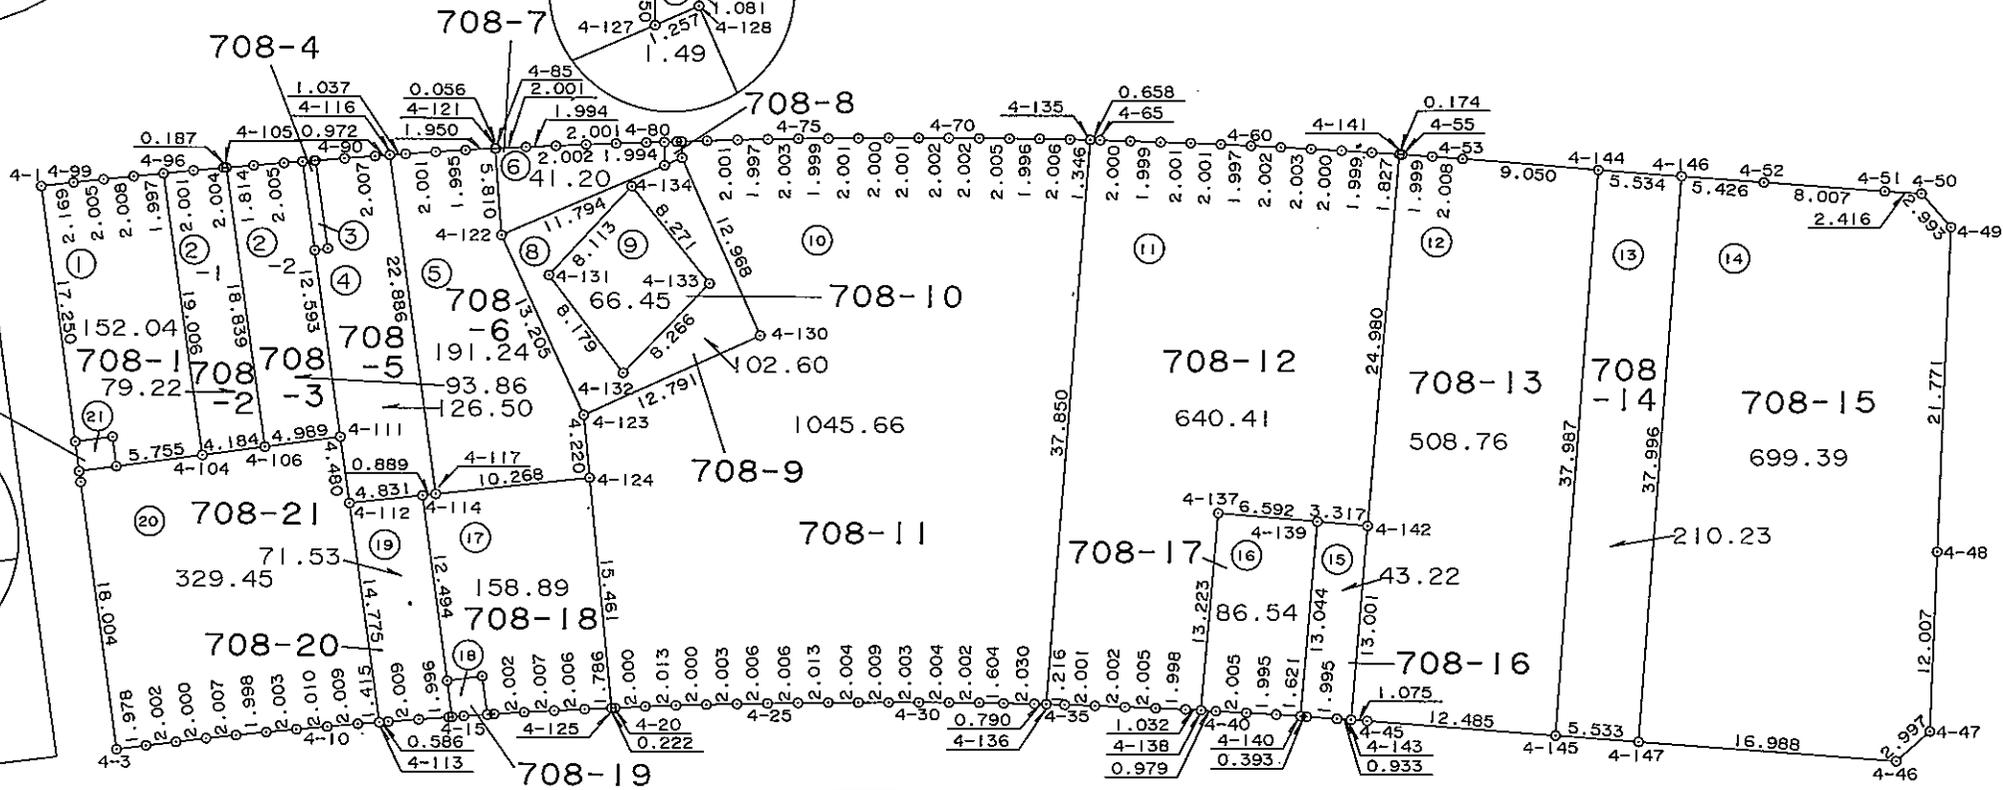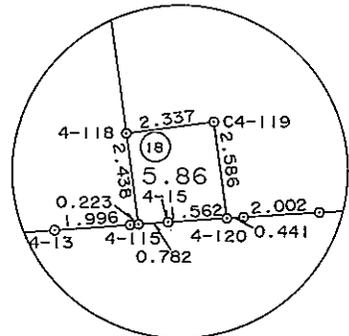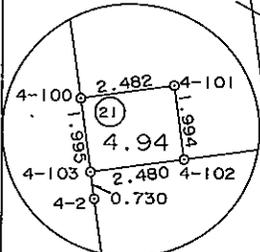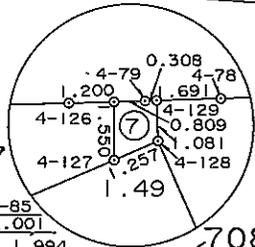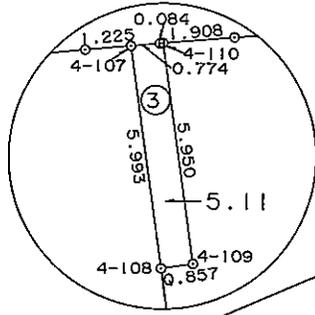


縮尺 1:500

街区番号 ⑤

茂原市鷲巣土地区画整理事業

画地確定図

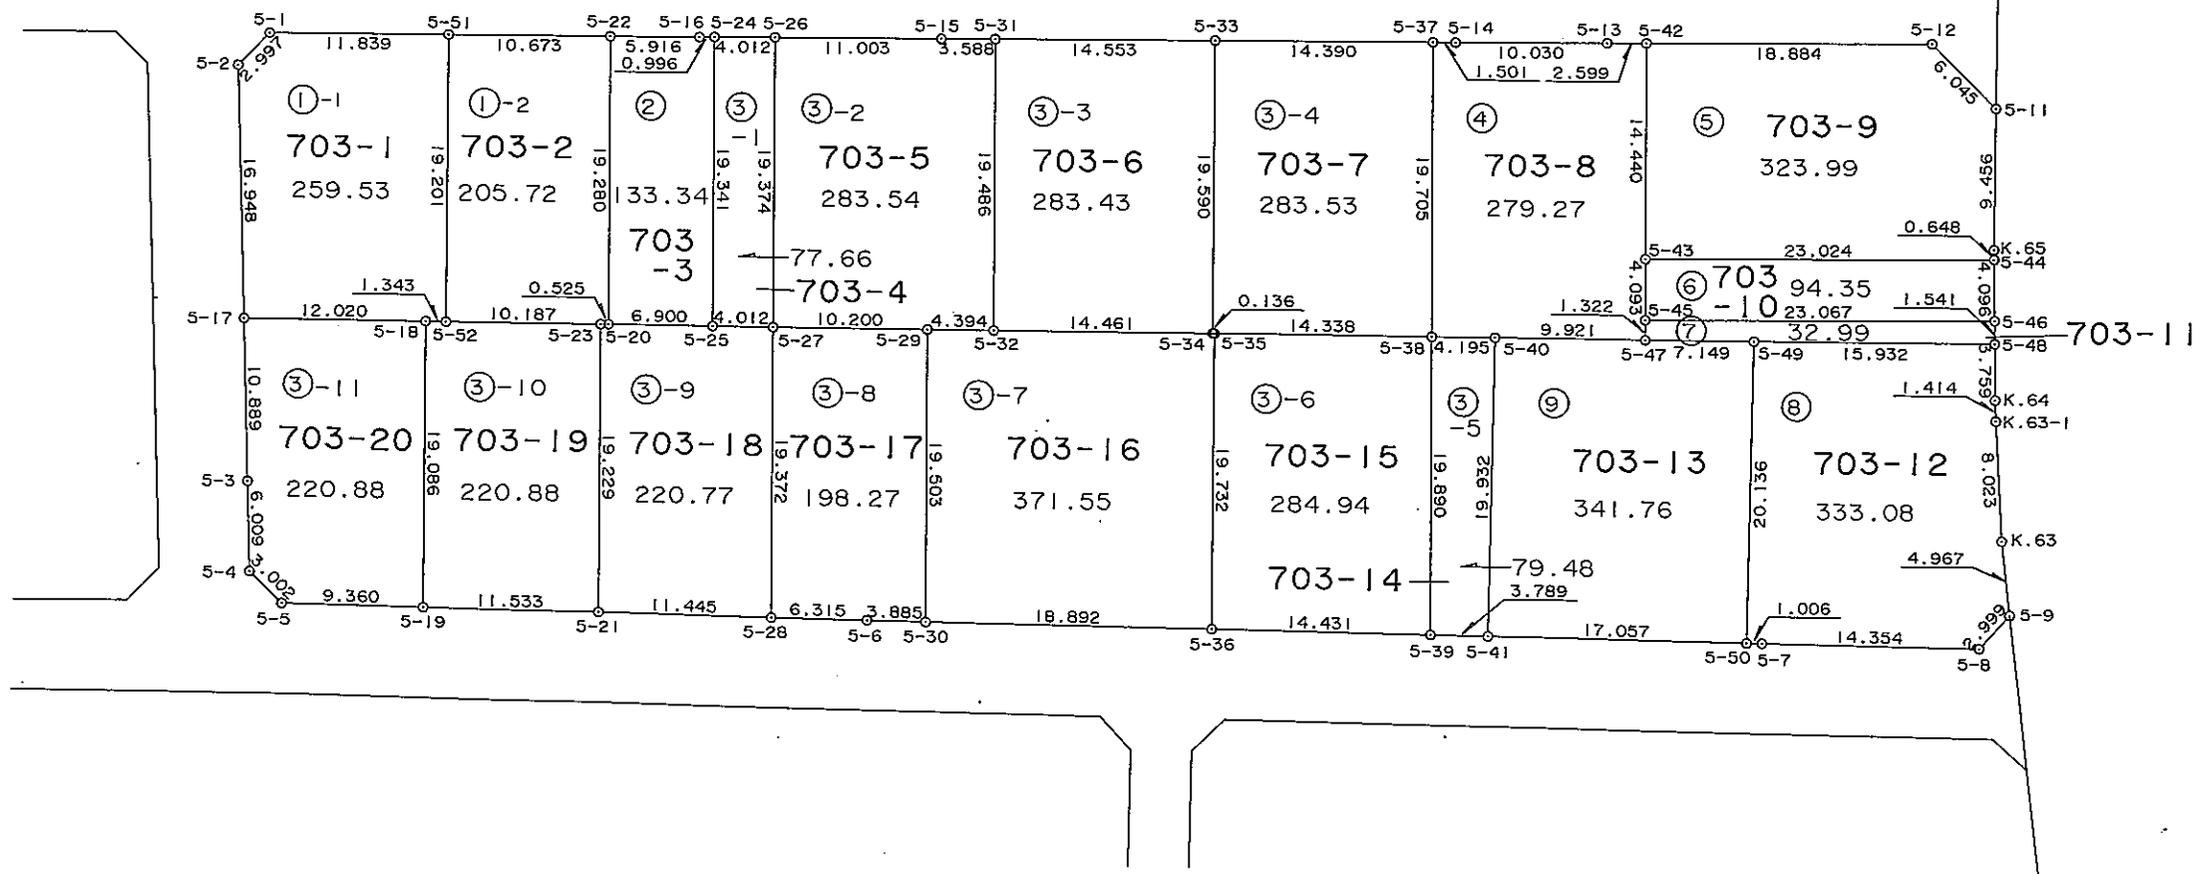



縮尺 1:500

街区番号

6

茂原市鷲巣土地区画整理事業

画地確定図

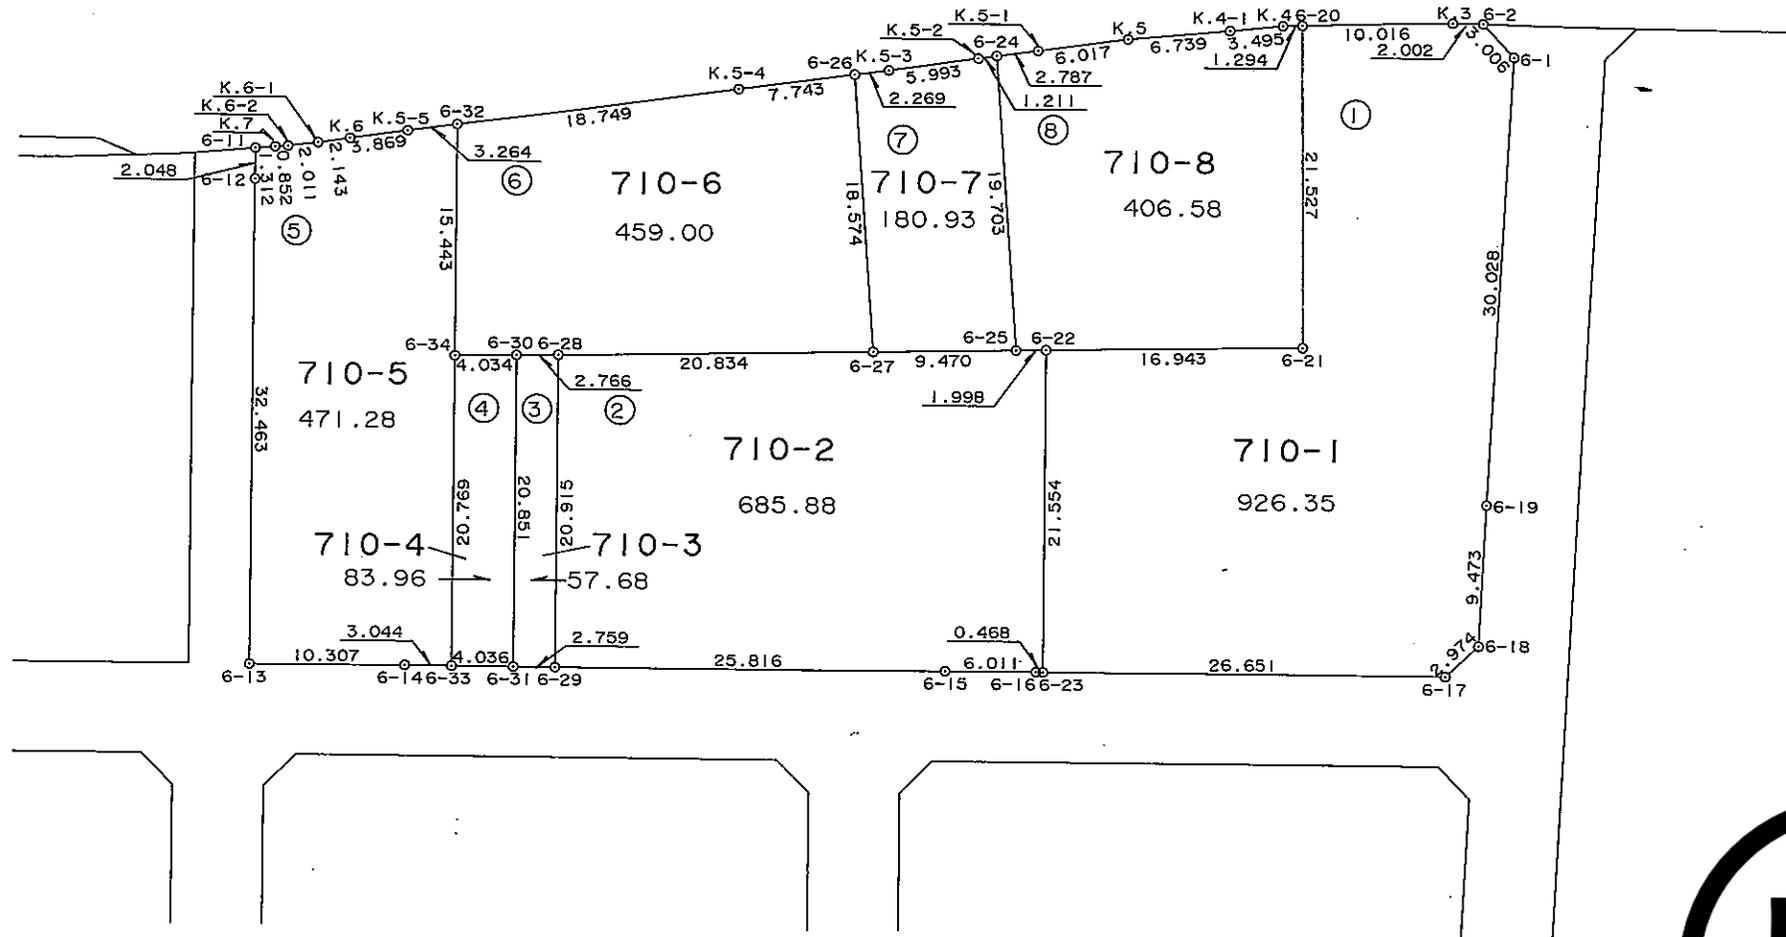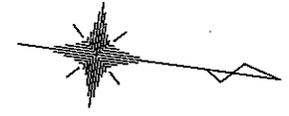



縮尺 1:500

街区番号

7

茂原市鷺巣土地区画整理事業

画地確定図

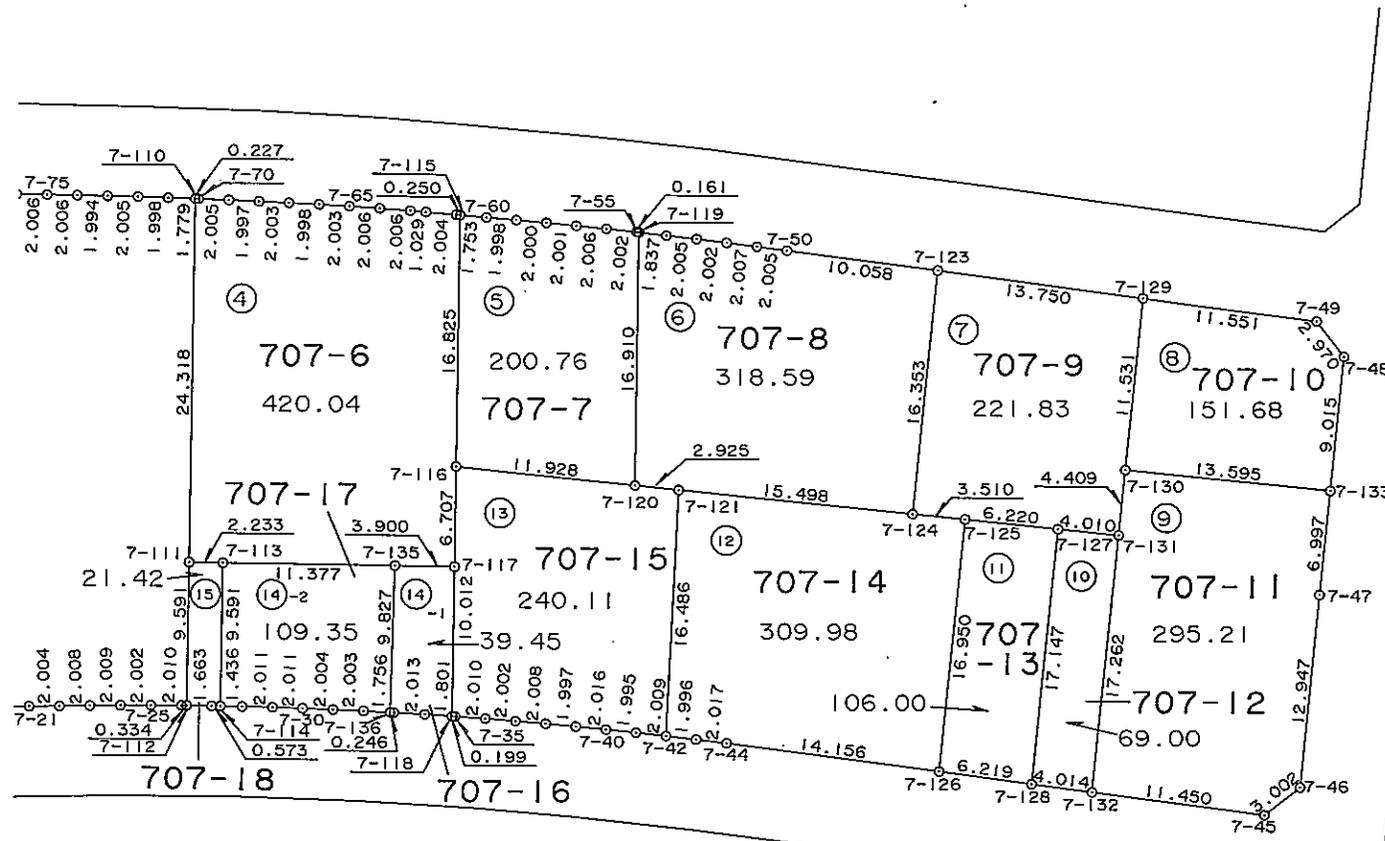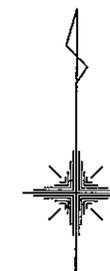

写




縮尺 1:500

街区番号

8

茂原市鷲巣土地区画整理事業

画地確定図

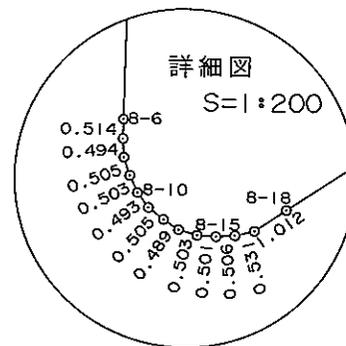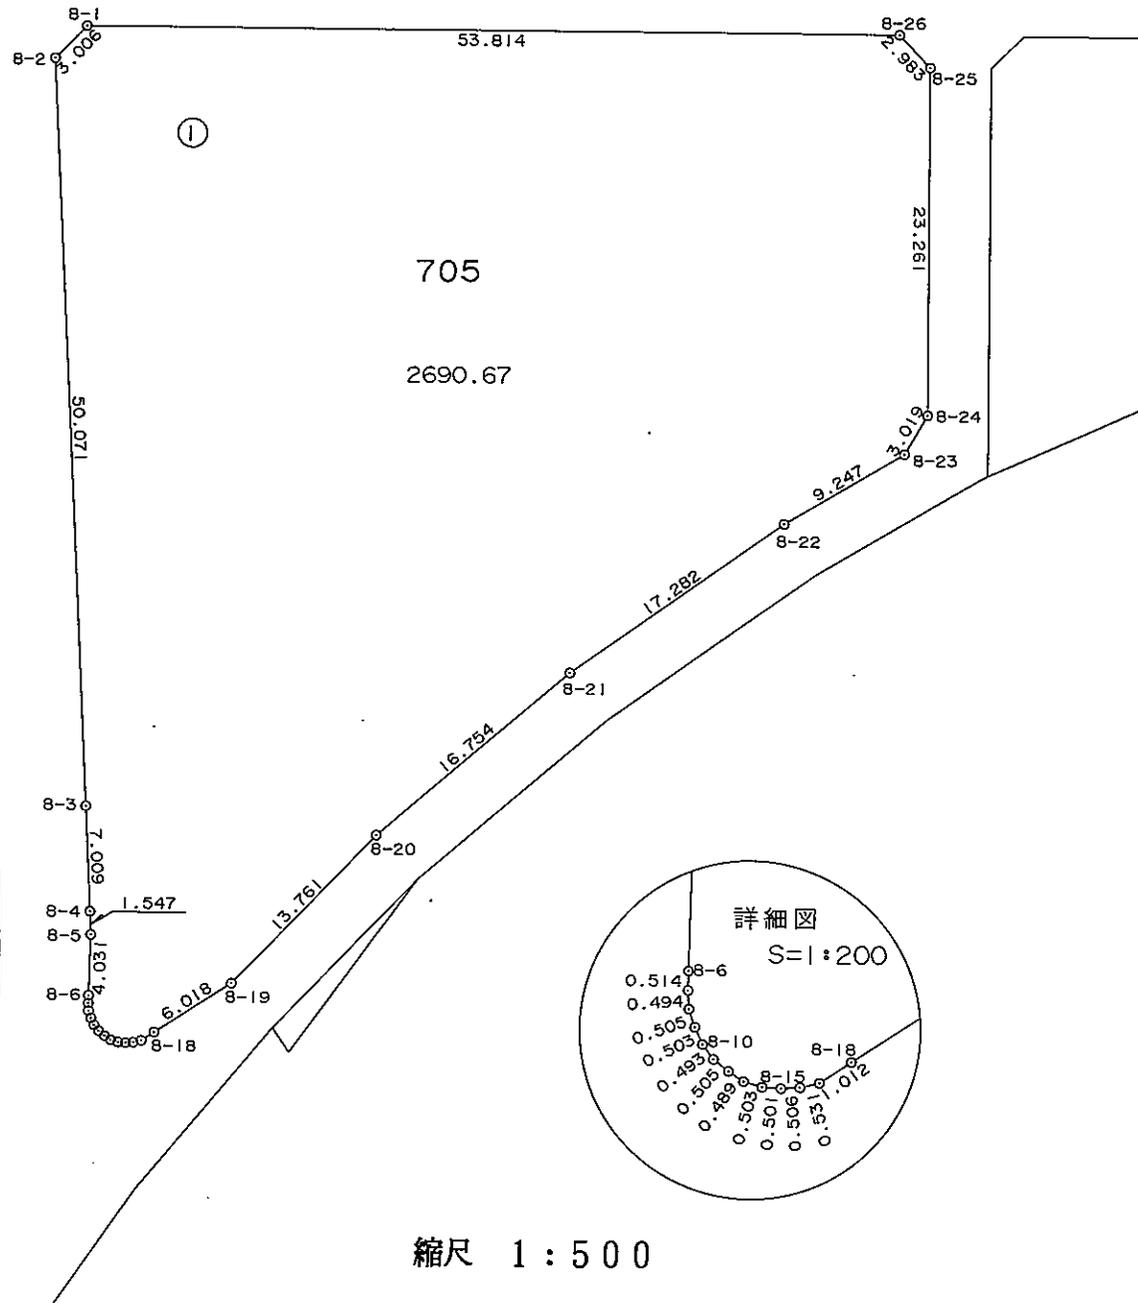
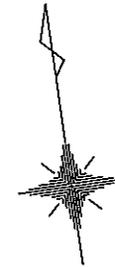


縮尺 1:500



茂原市鷲巣土地区画整理事業

画地確定図

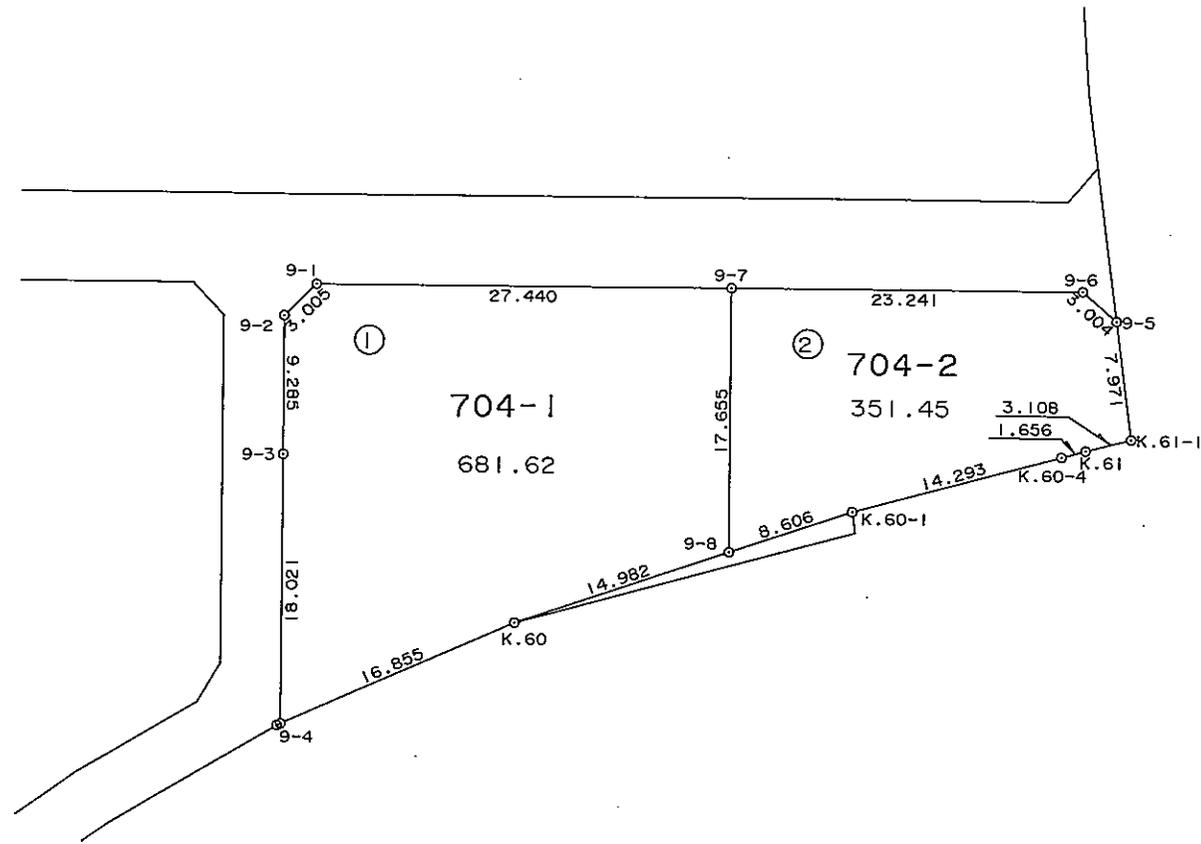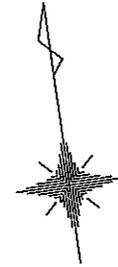



縮尺 1:500

街区番号

10

茂原市鷲巣土地区画整理事業

画地確定図

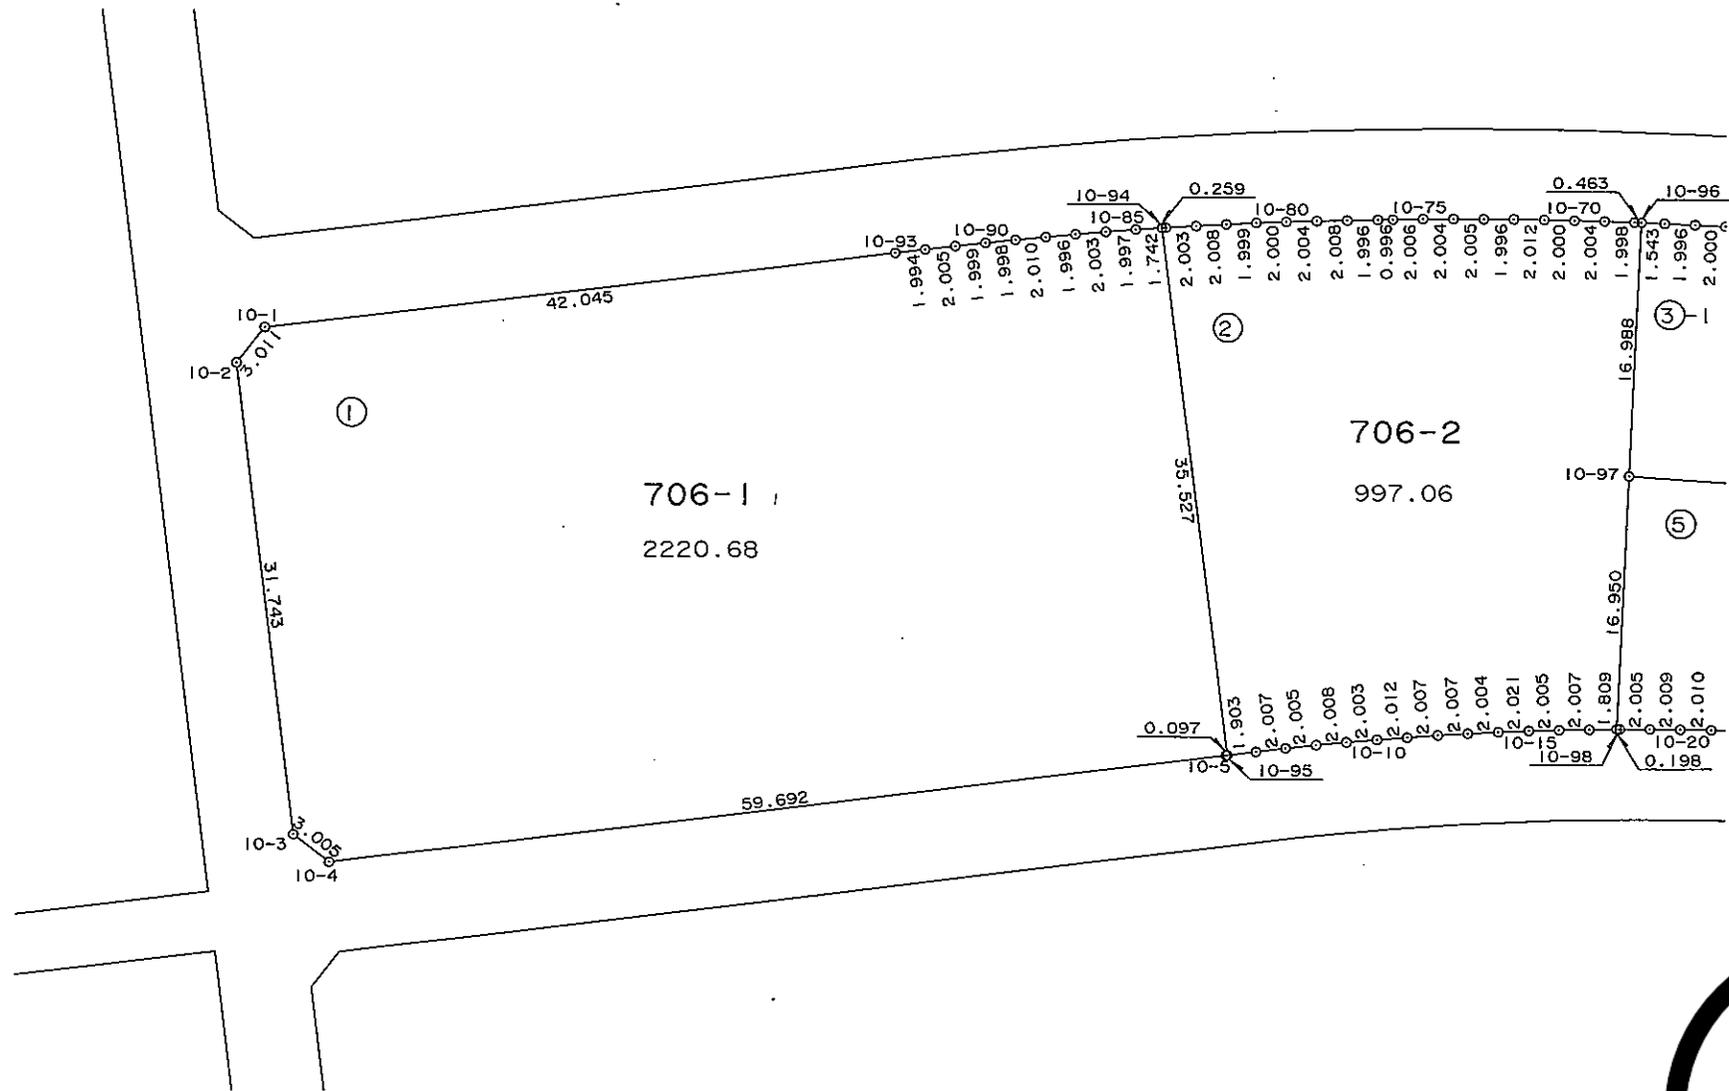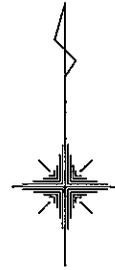



縮尺 1:500

街区番号

10

茂原市鷺巣土地区画整理事業



画地確定図

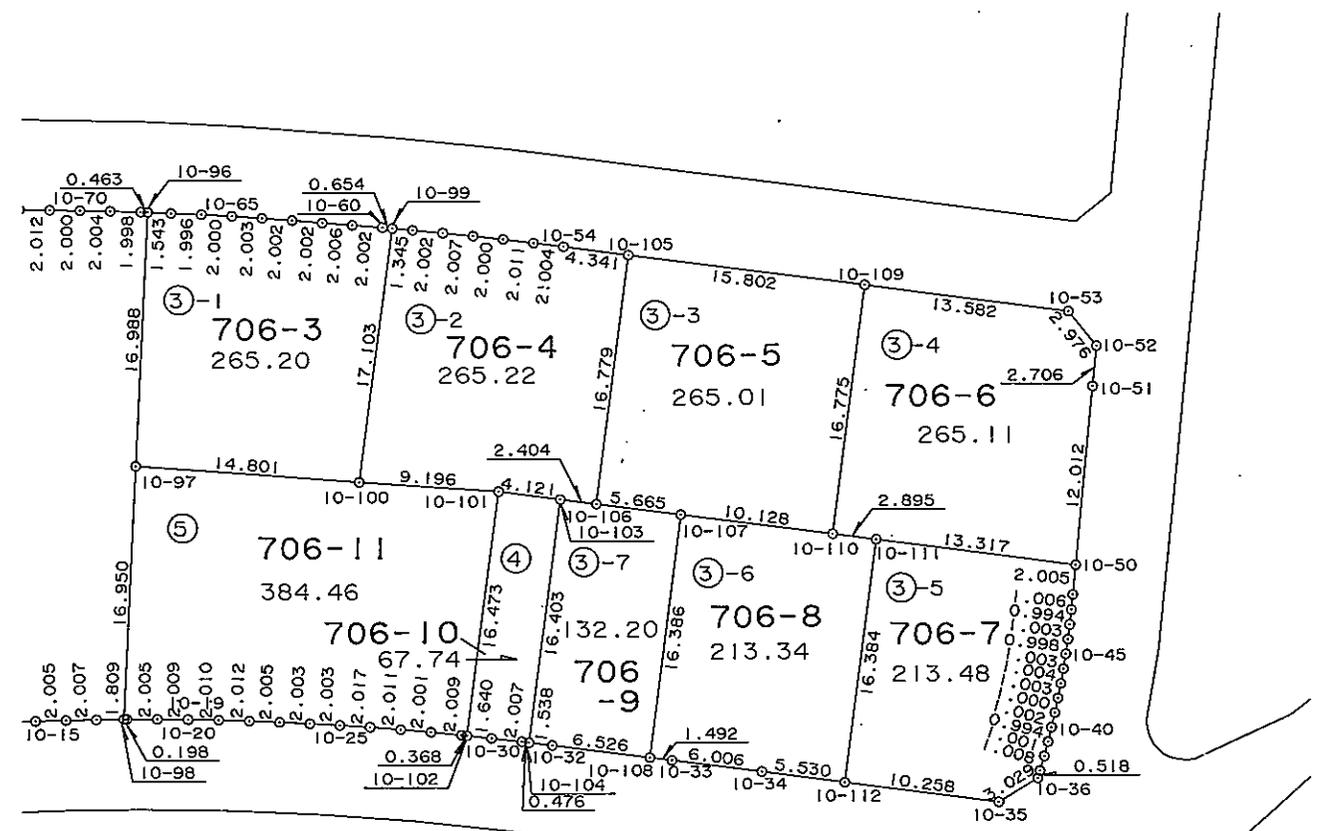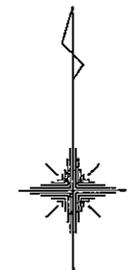

縮尺 1:500



茂原市鷲巣土地区画整理事業

画地確定図

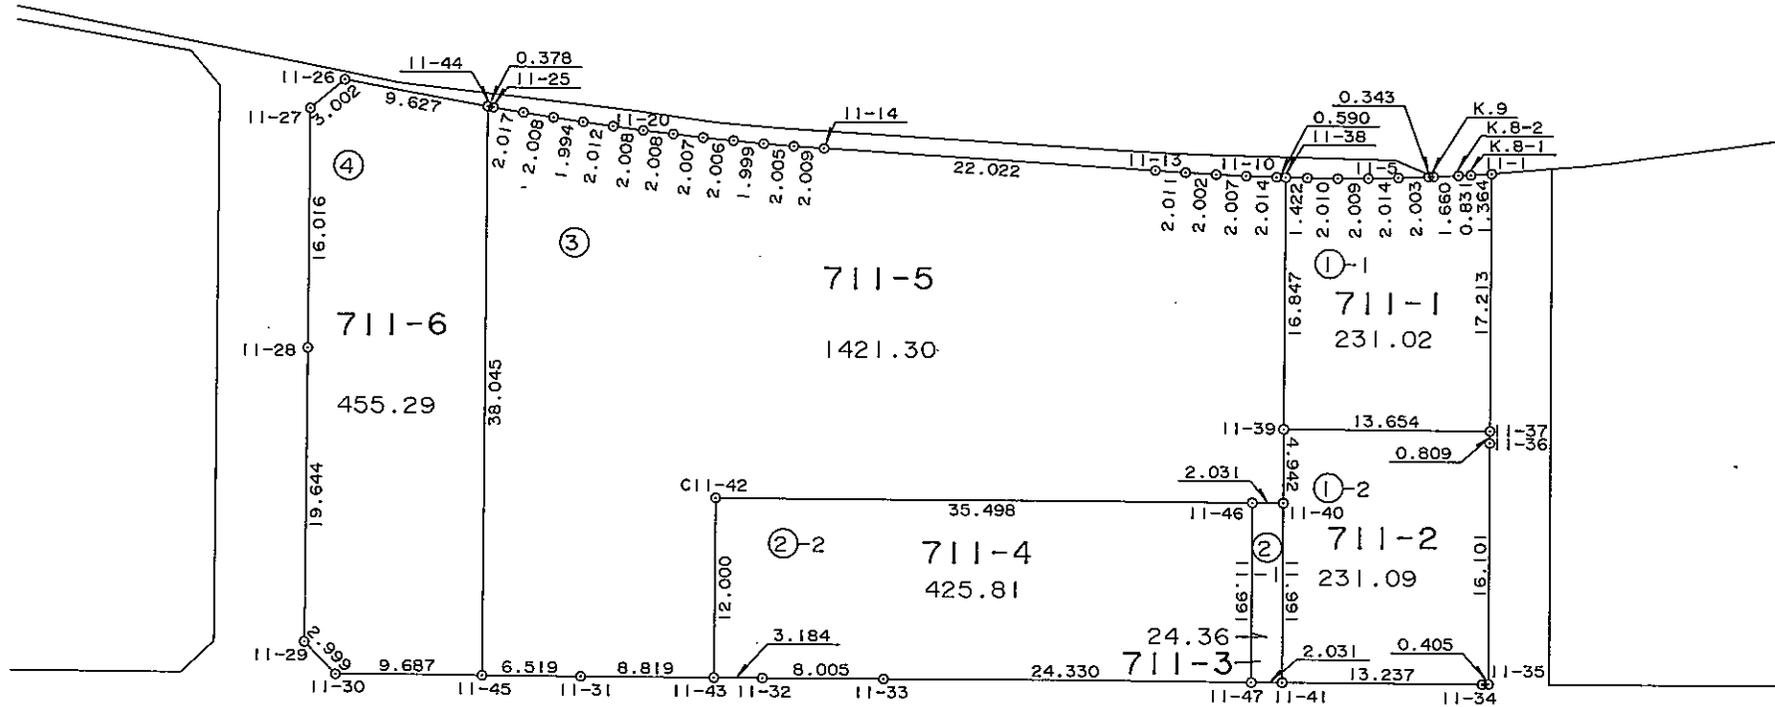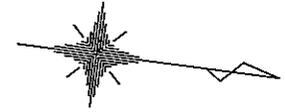

茂原市鷲巣土地区画整理事業

画地確定図

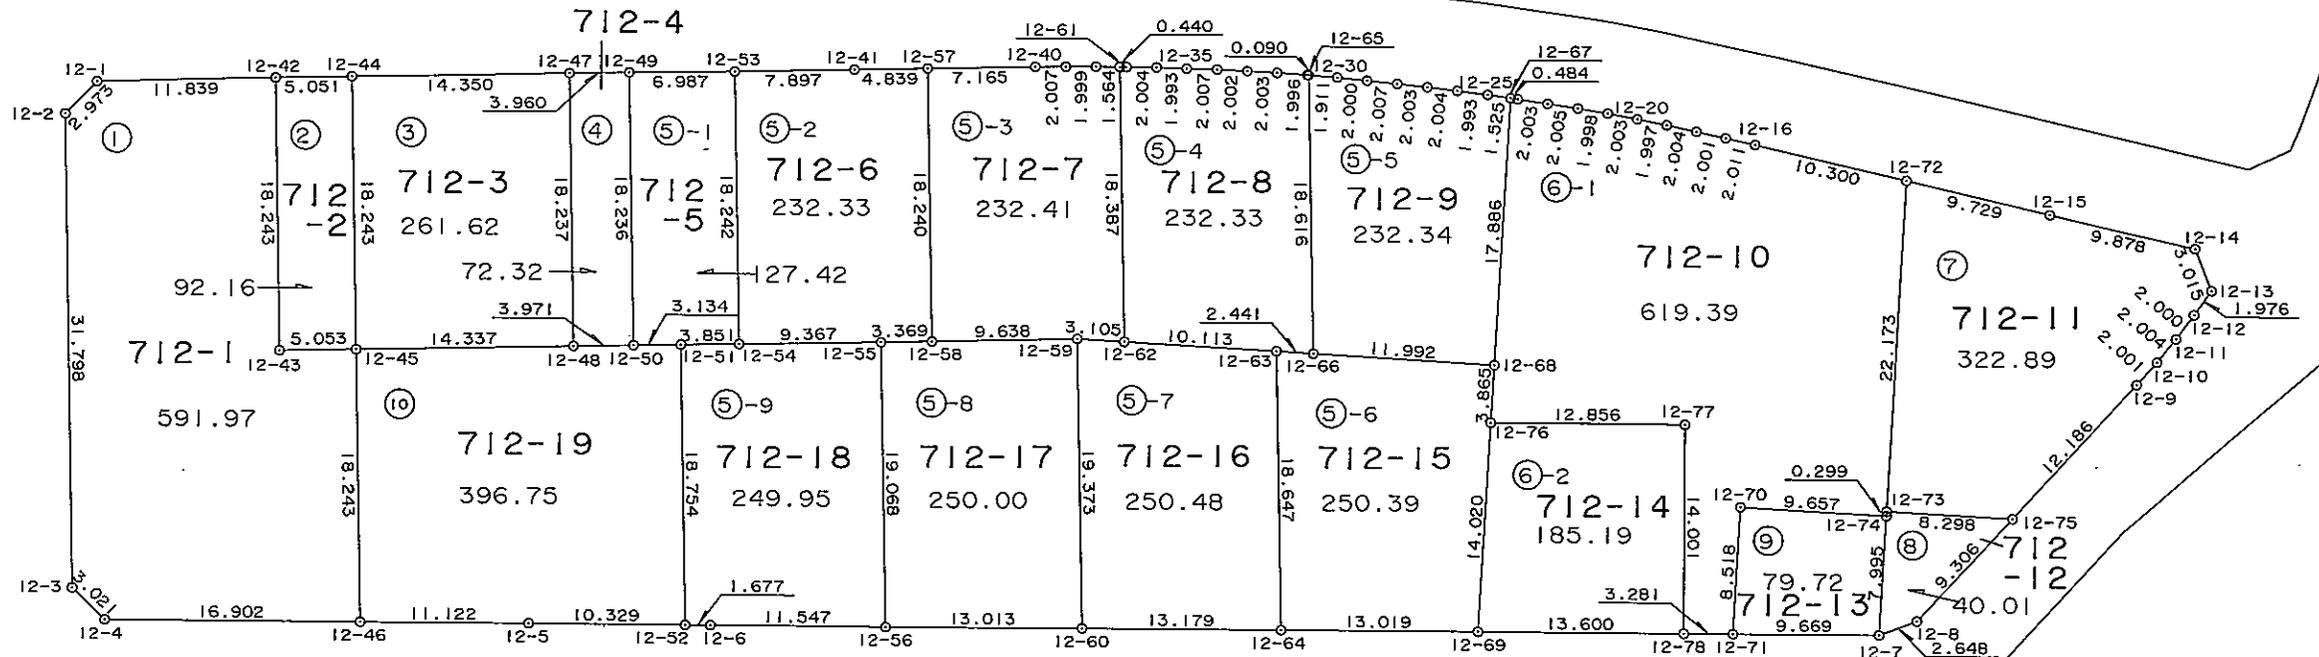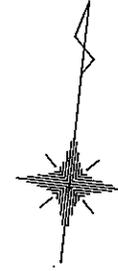



縮尺 1:500

街区番号

13

茂原市鷲巣土地区画整理事業



画地確定図

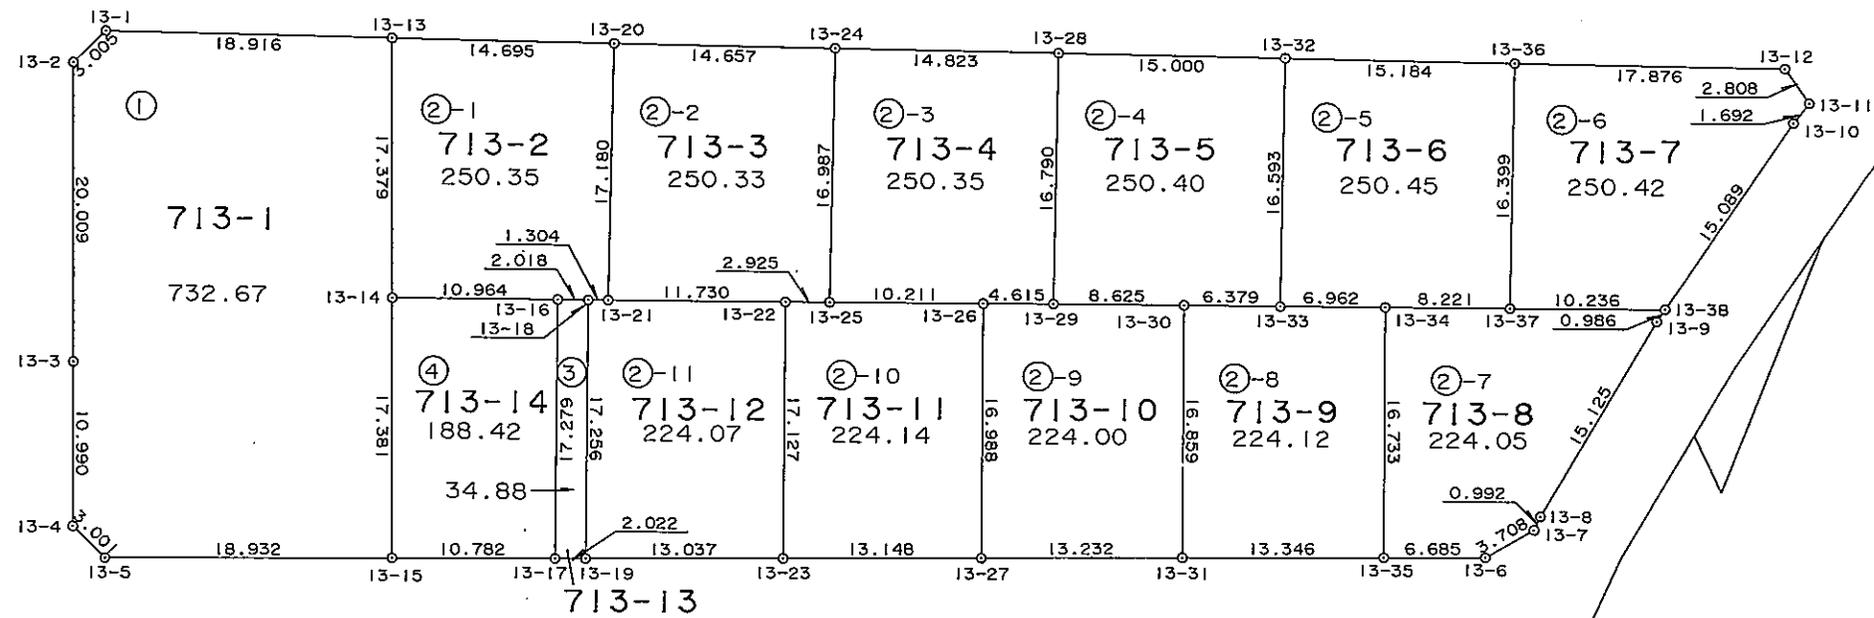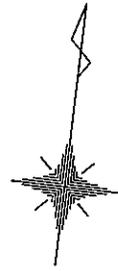

縮尺 1:500

茂原市鷺巣土地区画整理事業

画地確定図

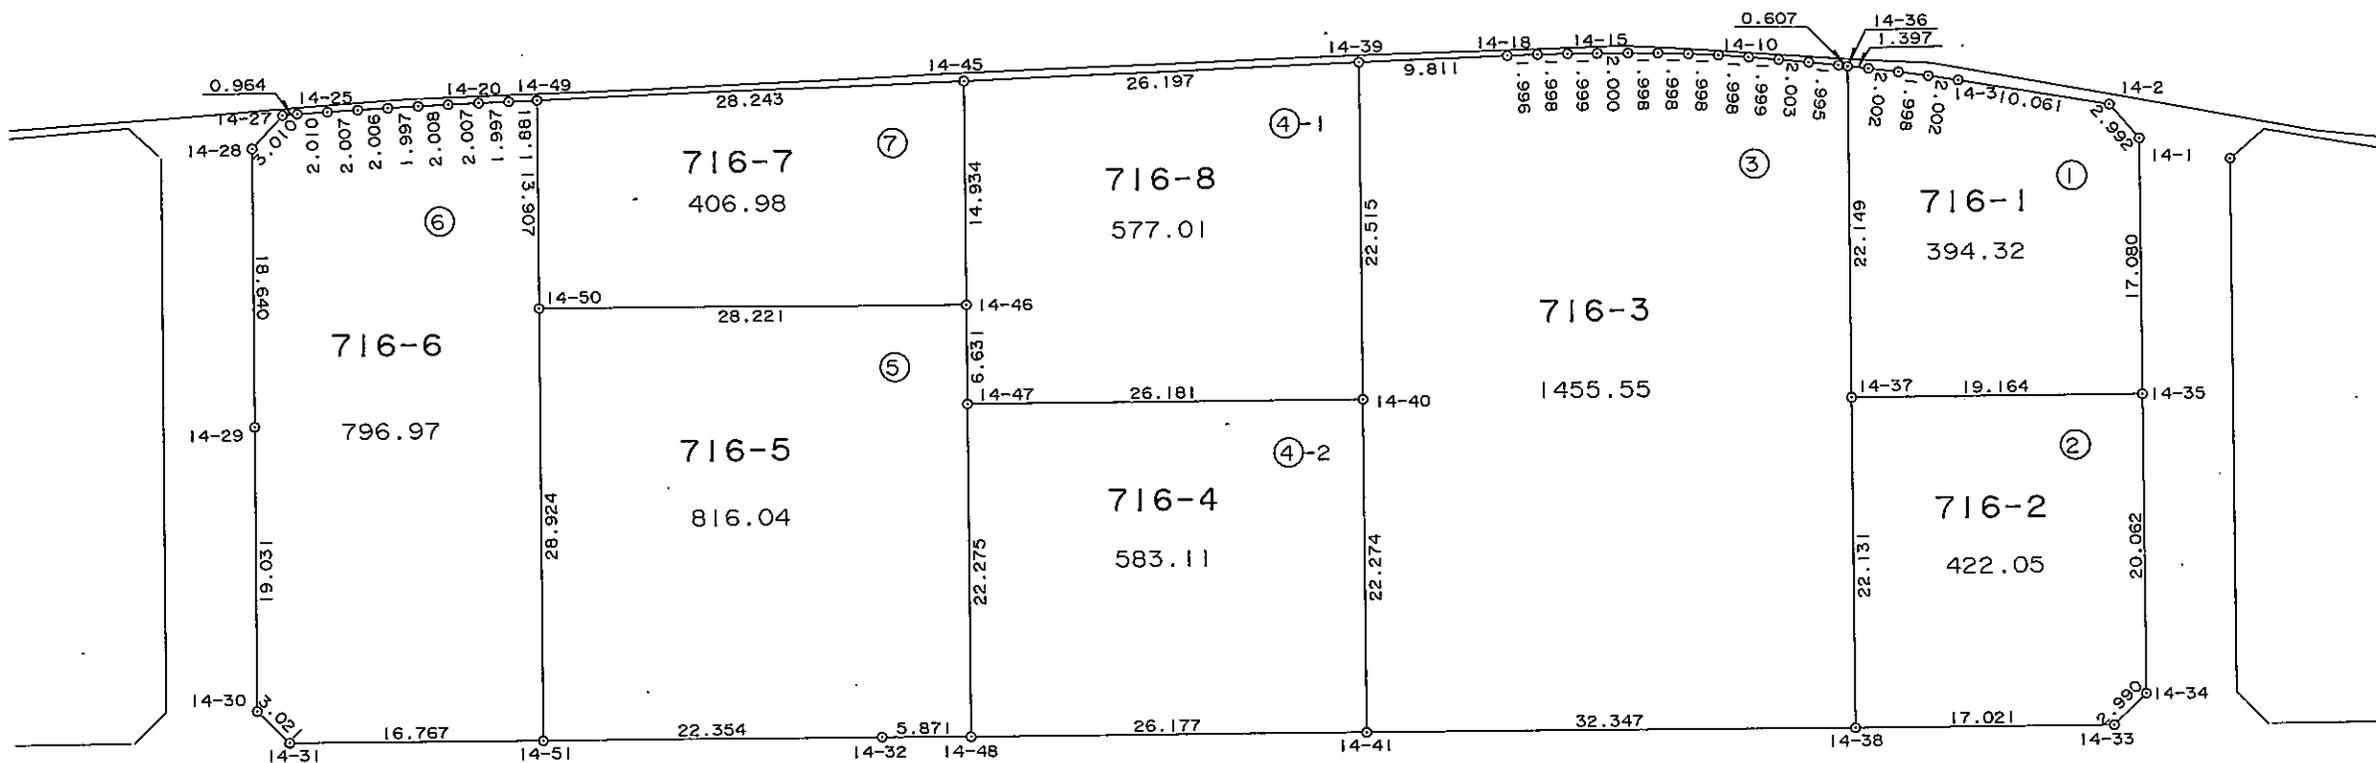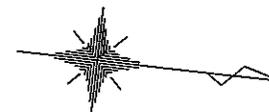


縮尺 1:500




街区番号

15

茂原市鷲巣土地区画整理事業

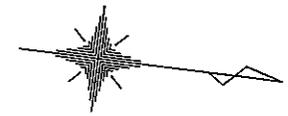


画地確定図

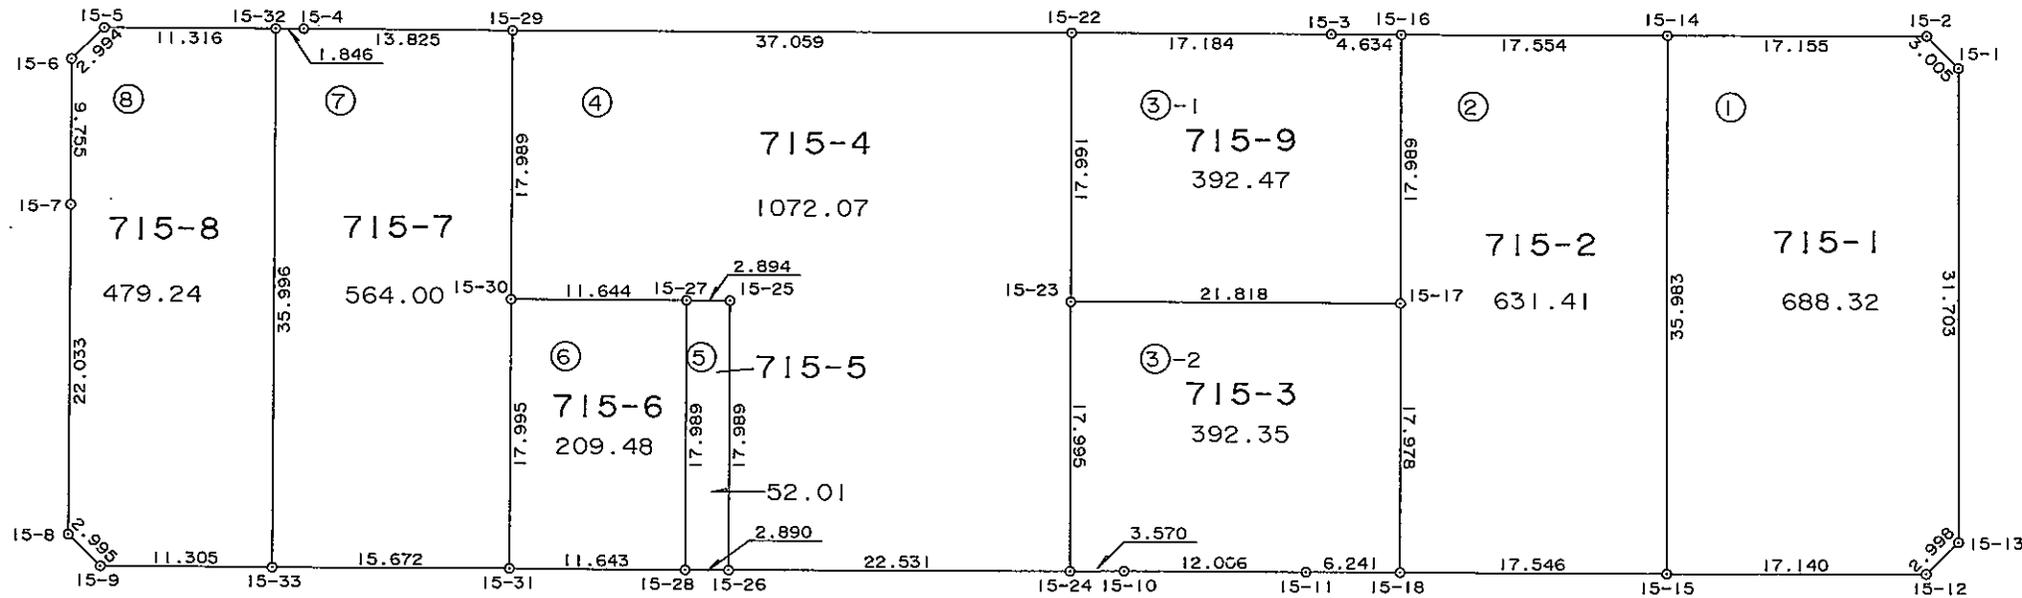

縮尺 1:500

茂原市鷲巣土地区画整理事業



画地確定図

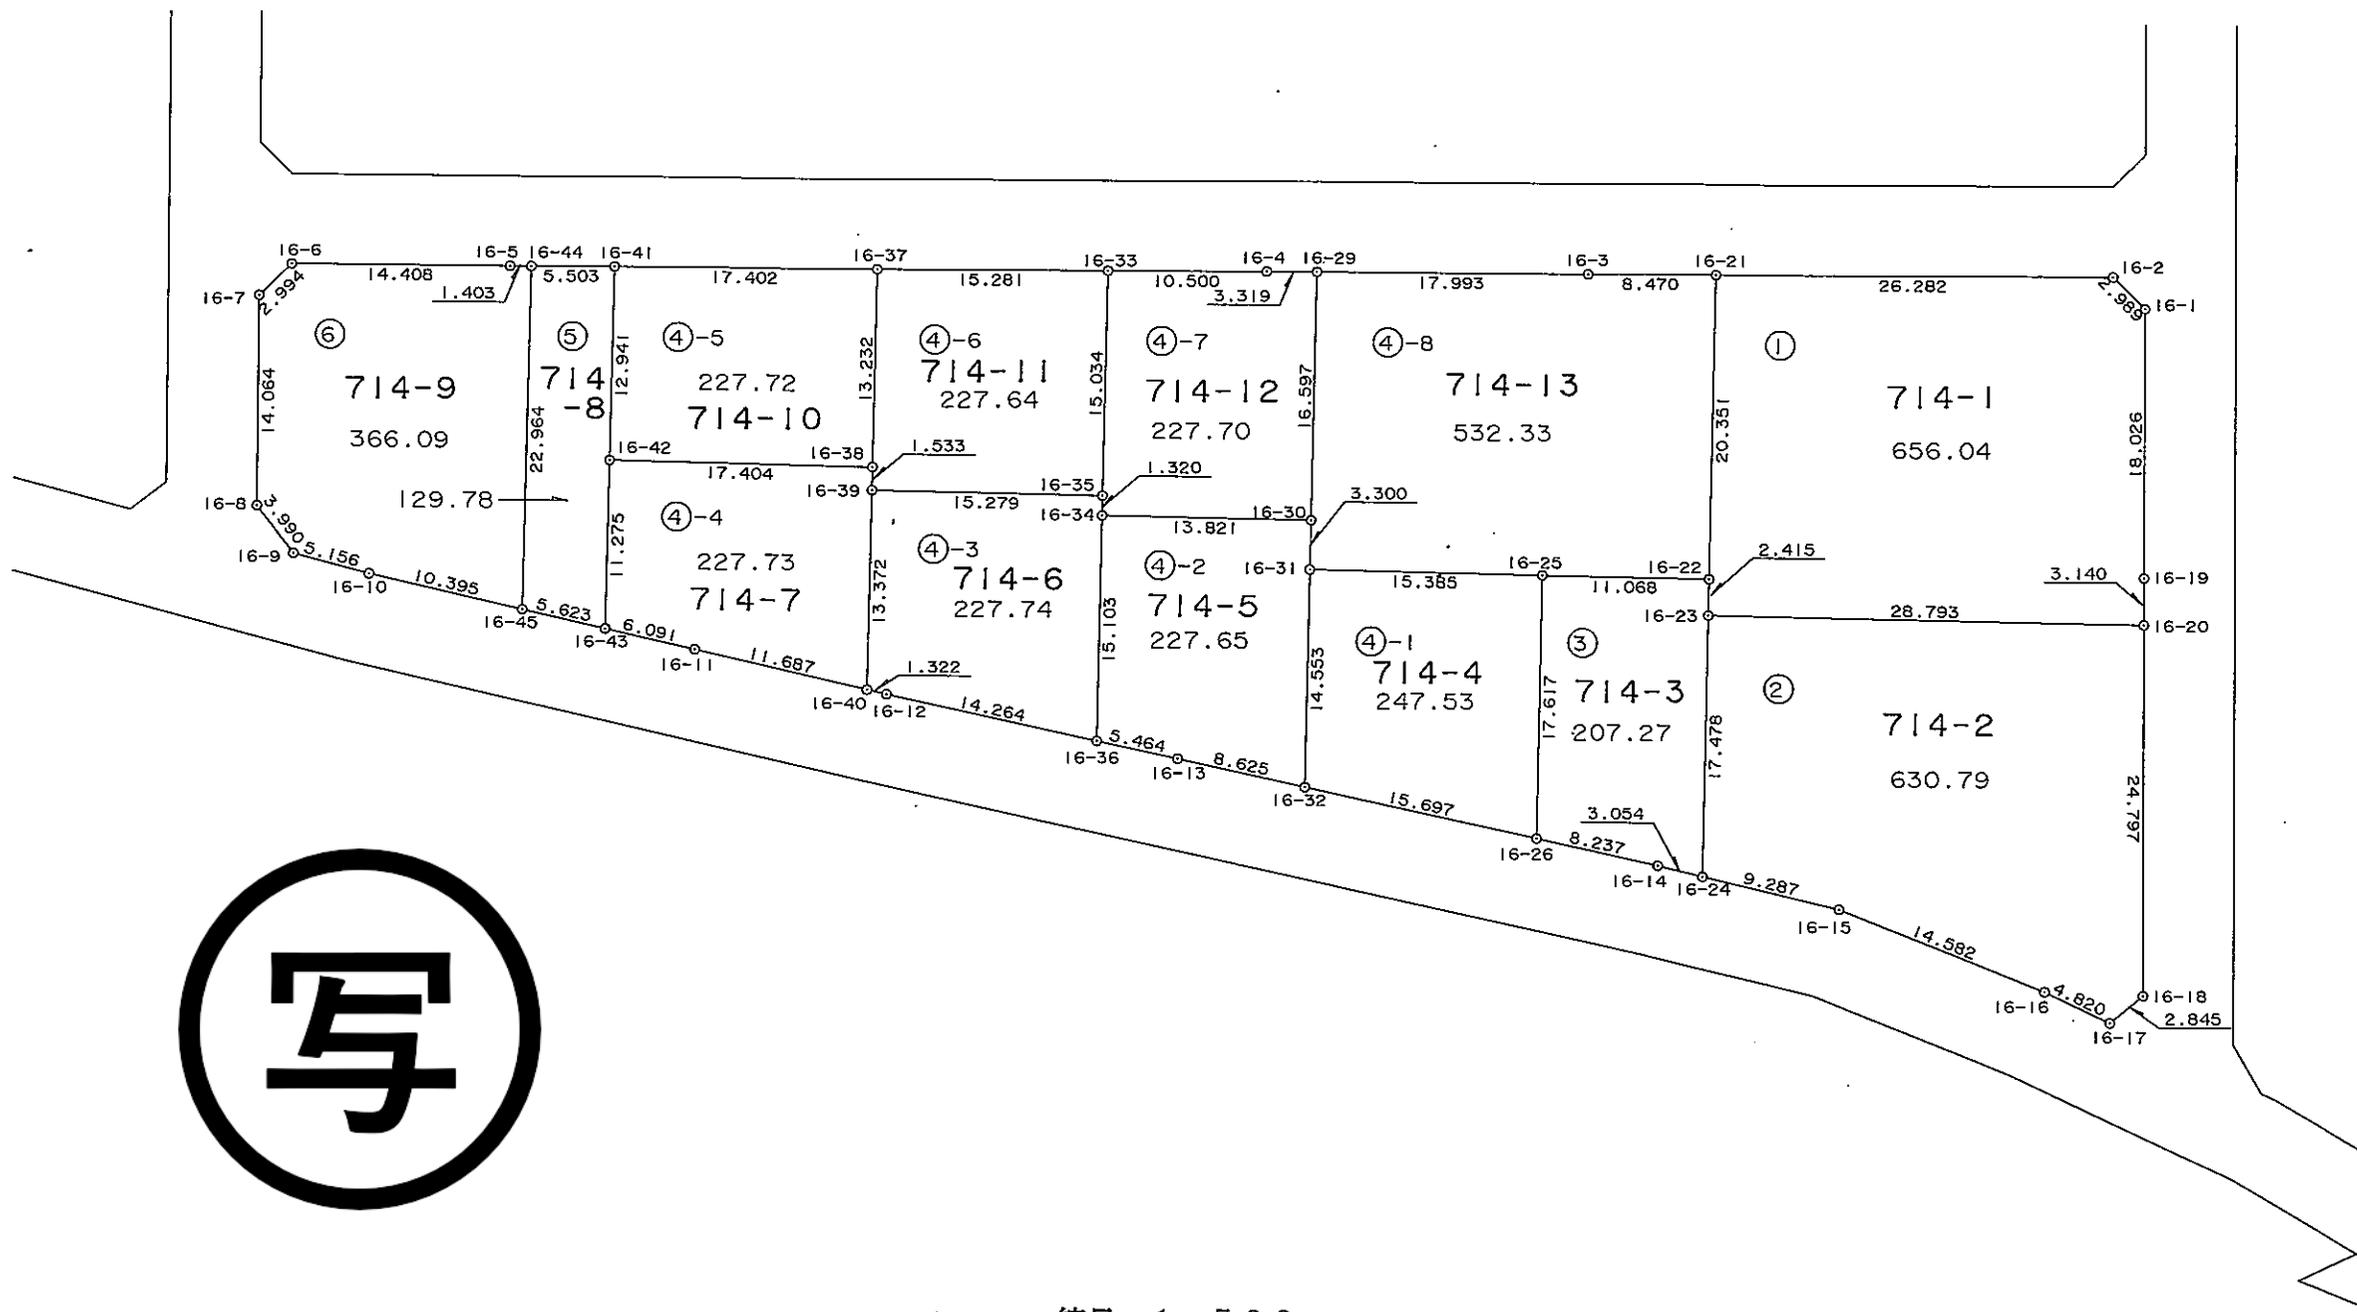

縮尺 1:500

茂原市鷲巢土地区画整理事業

画地確定図

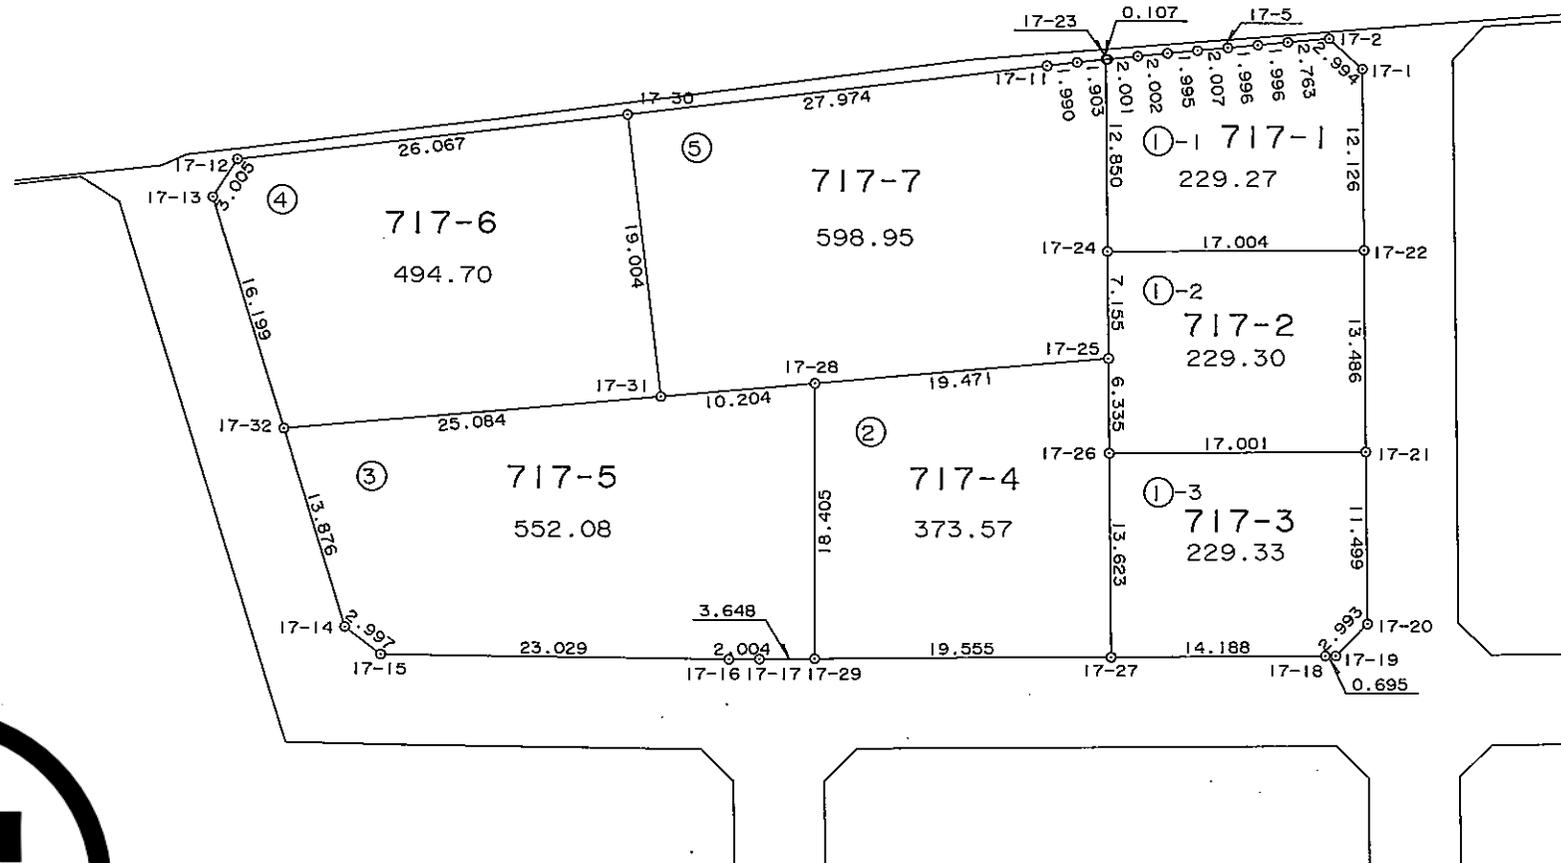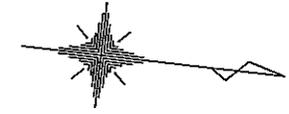



縮尺 1:500

街区番号

18

茂原市鷲巣土地区画整理事業

画地確定図

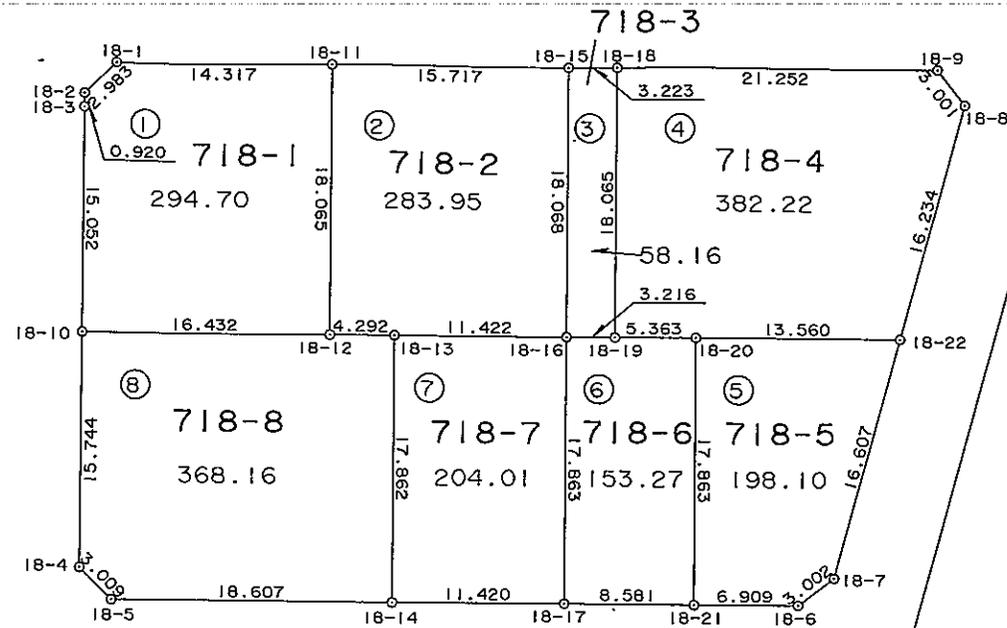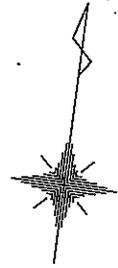

写



縮尺 1:500

街区番号

19

茂原市鷲巣土地区画整理事業




画地確定図

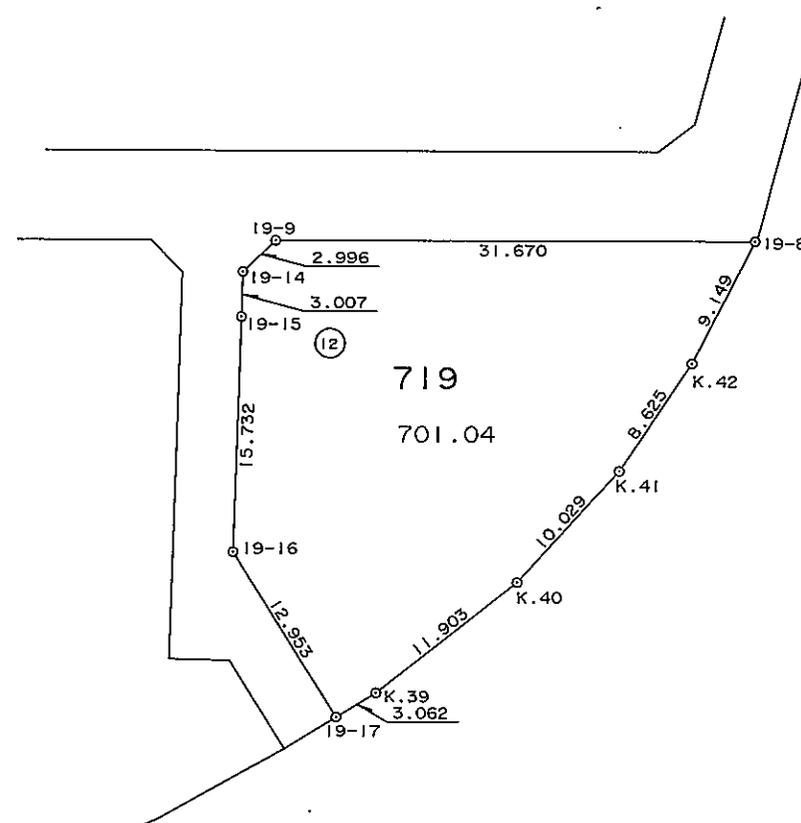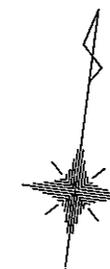

縮尺 1:500

茂原市鷲巣土地区画整理事業

画地確定図

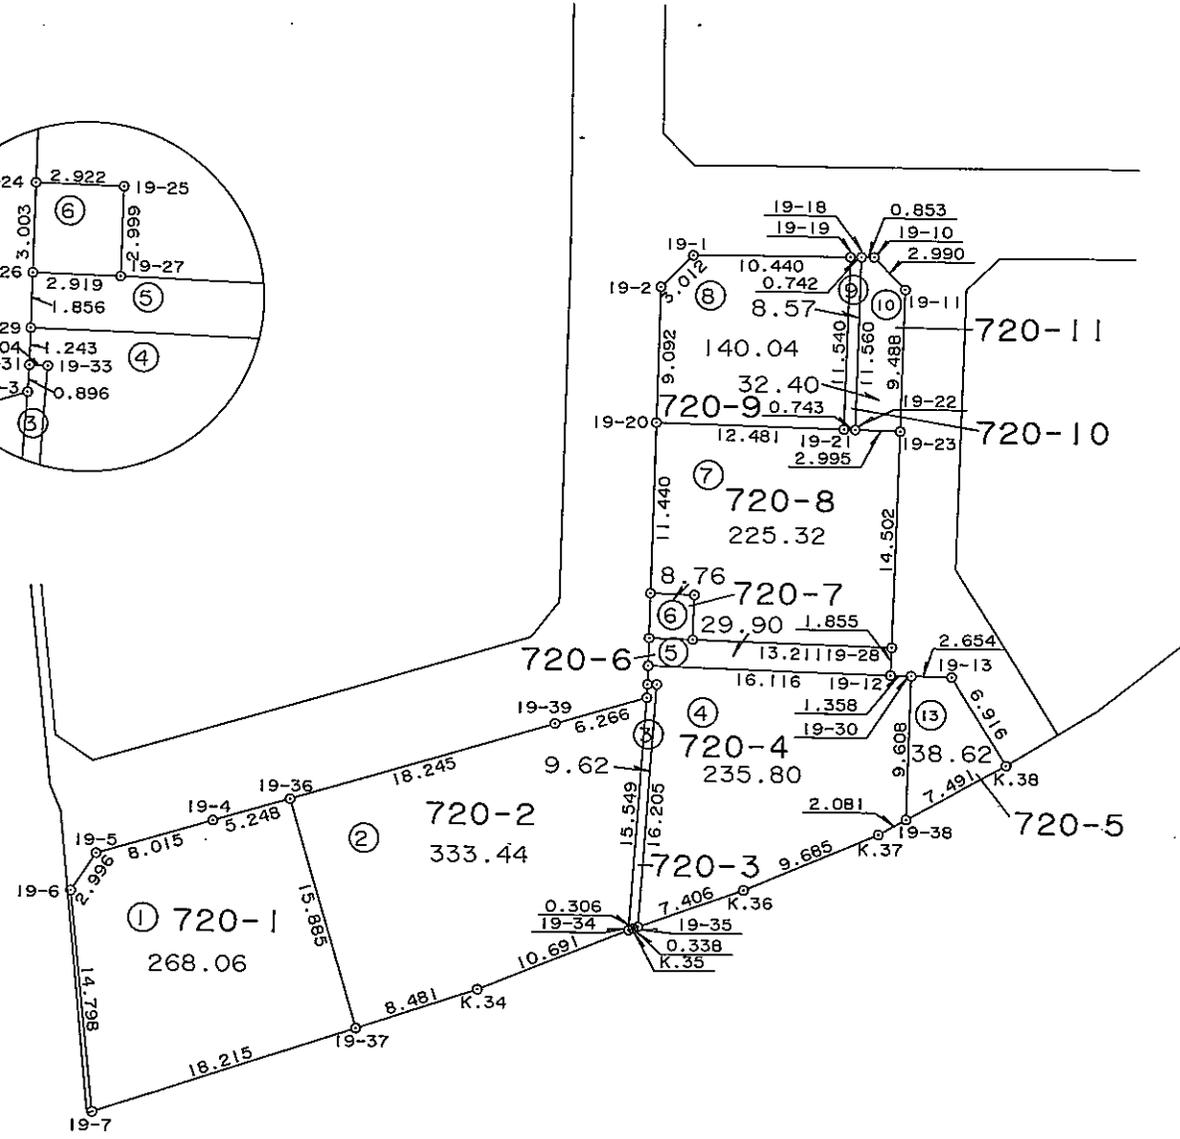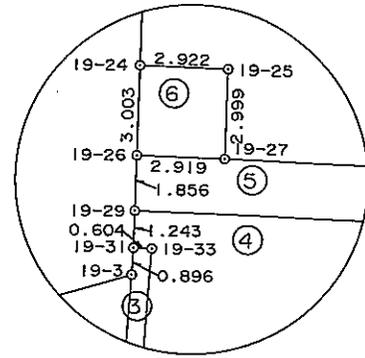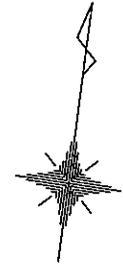

縮尺 1:500