



茂原市高師小林土地区画整理事業

公共施設用地面積確定測量図(1工区) 縮尺 1:500

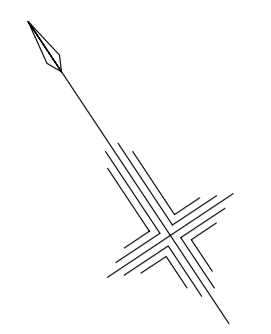

写

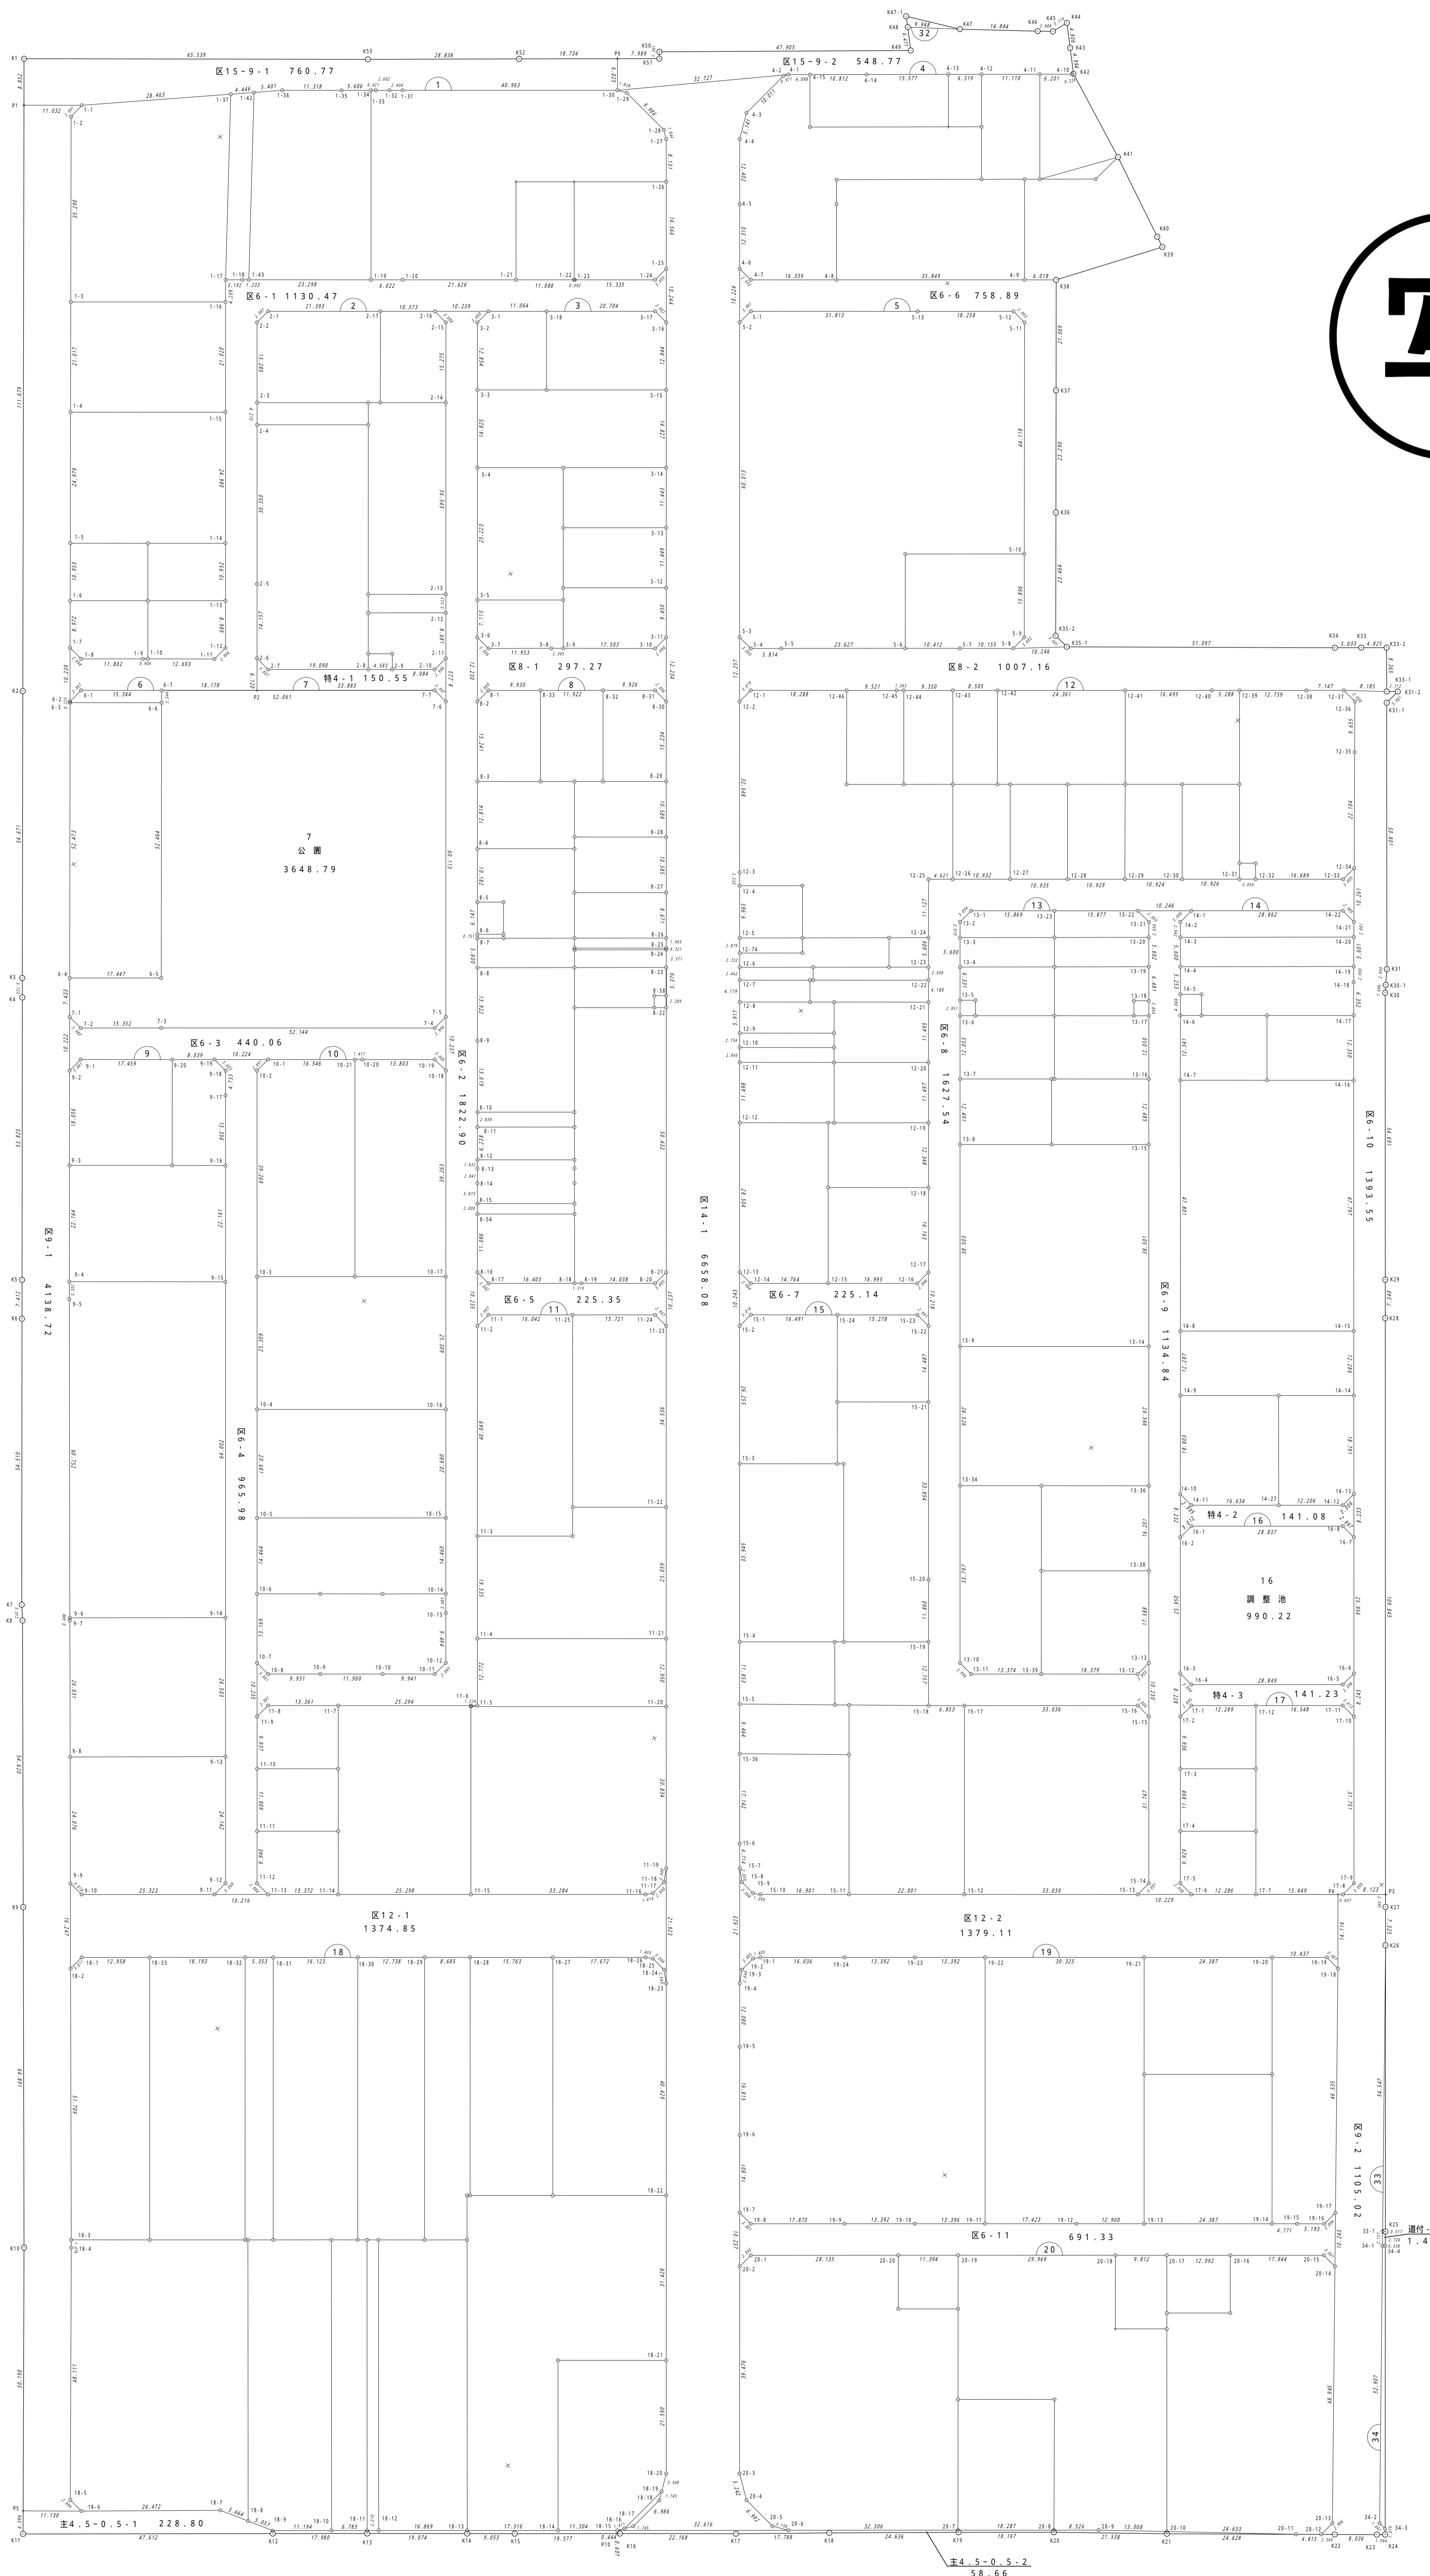

... 計算点