

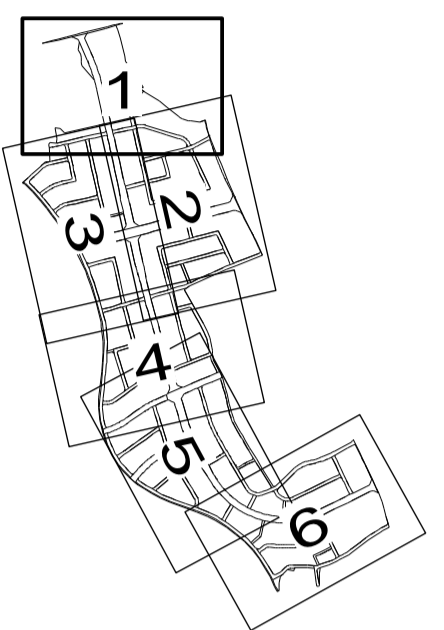
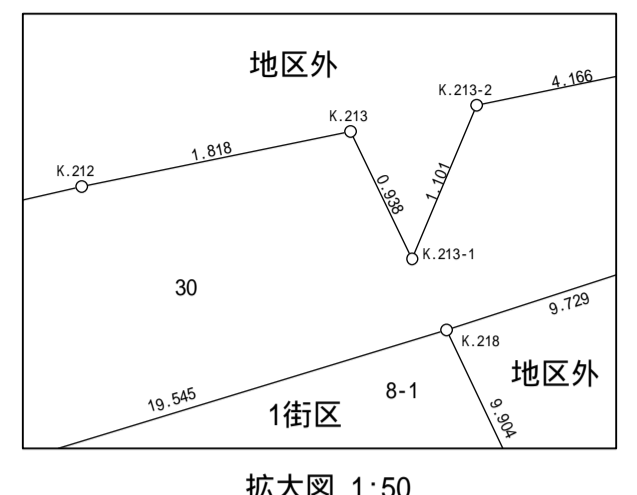


平成二十七年九月修正

昭和株式会社

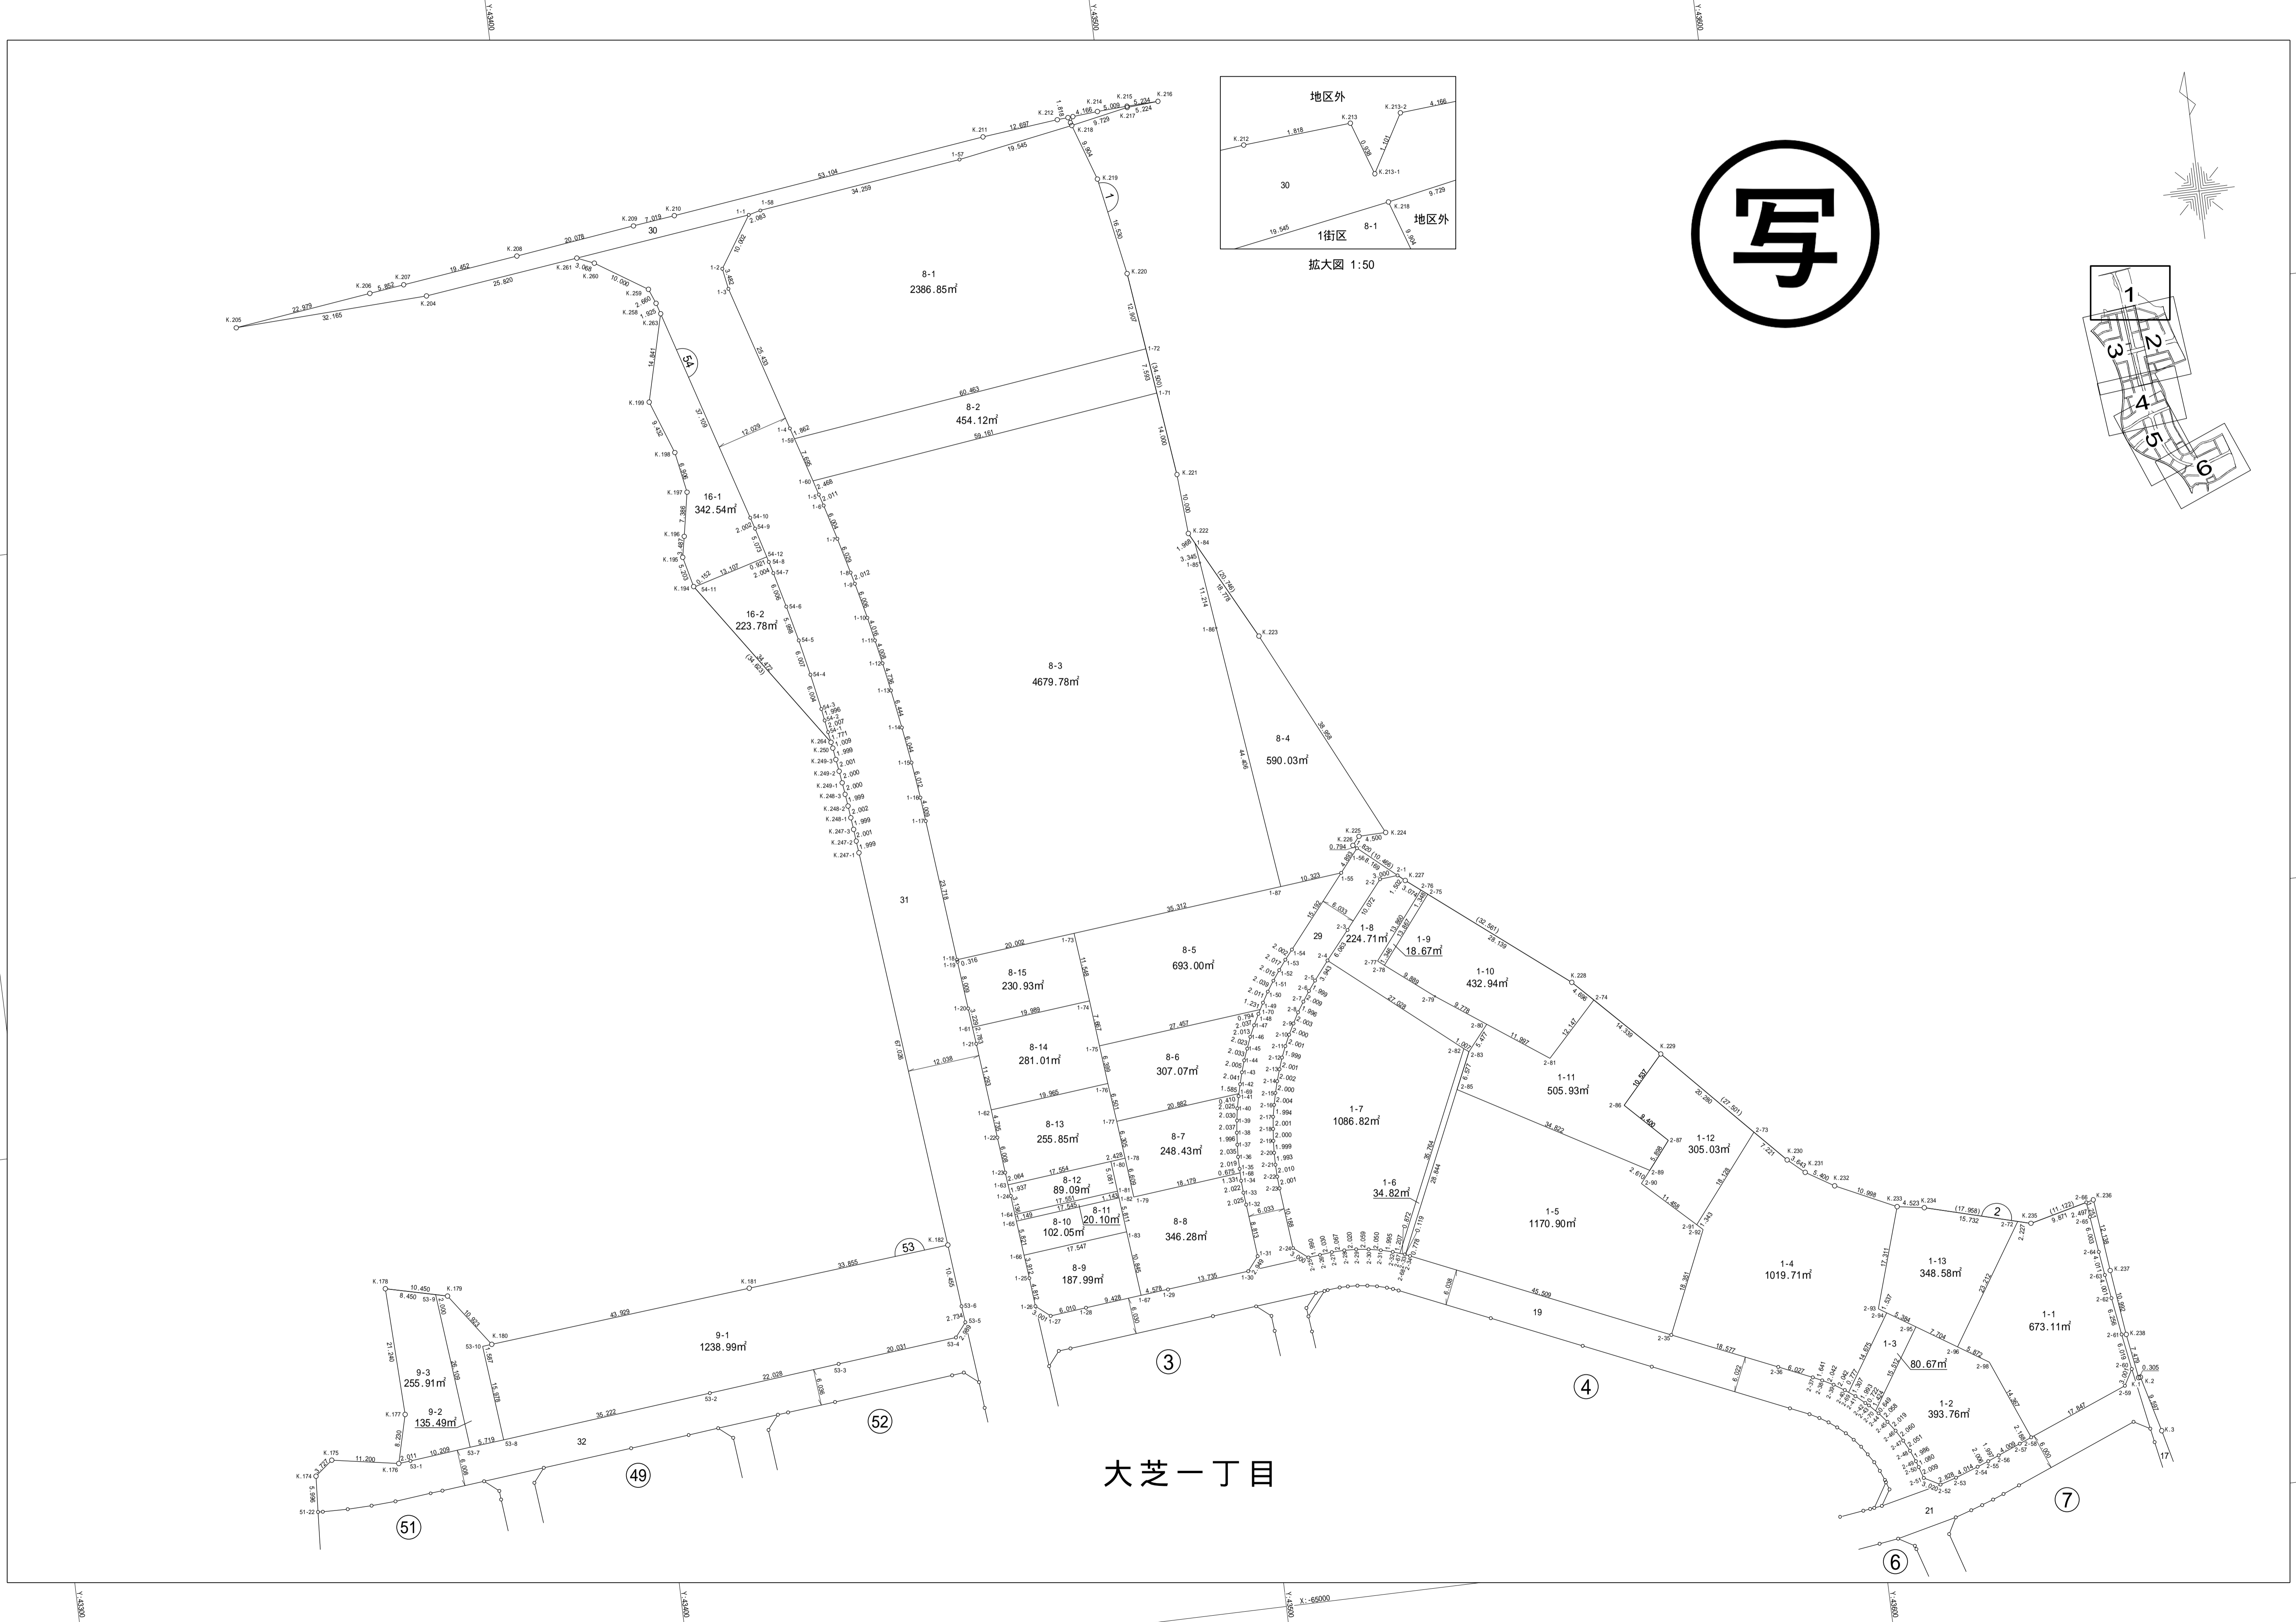

写

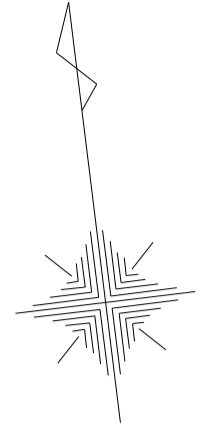


大芝一丁目

茂原市大芝土地区画整理組合


平成二十七年十月修正

平成三十年九月修正

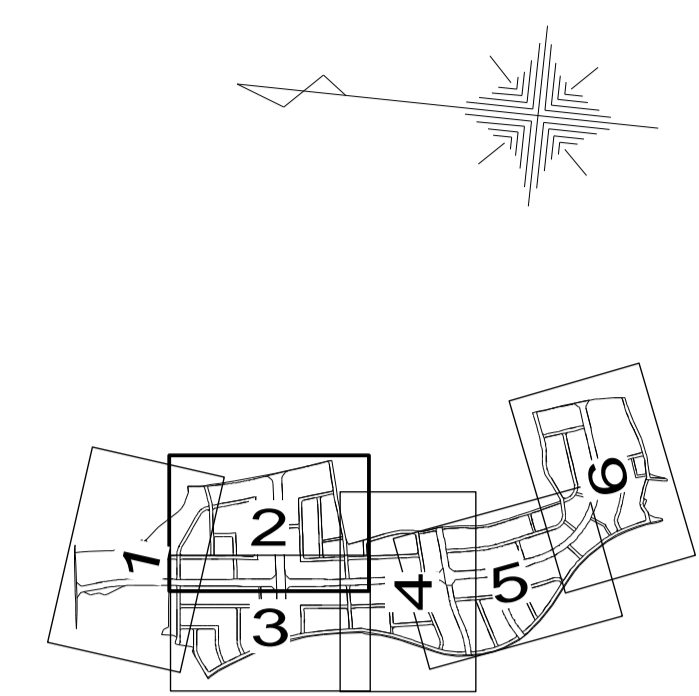

大芝一丁目

大芝二丁目

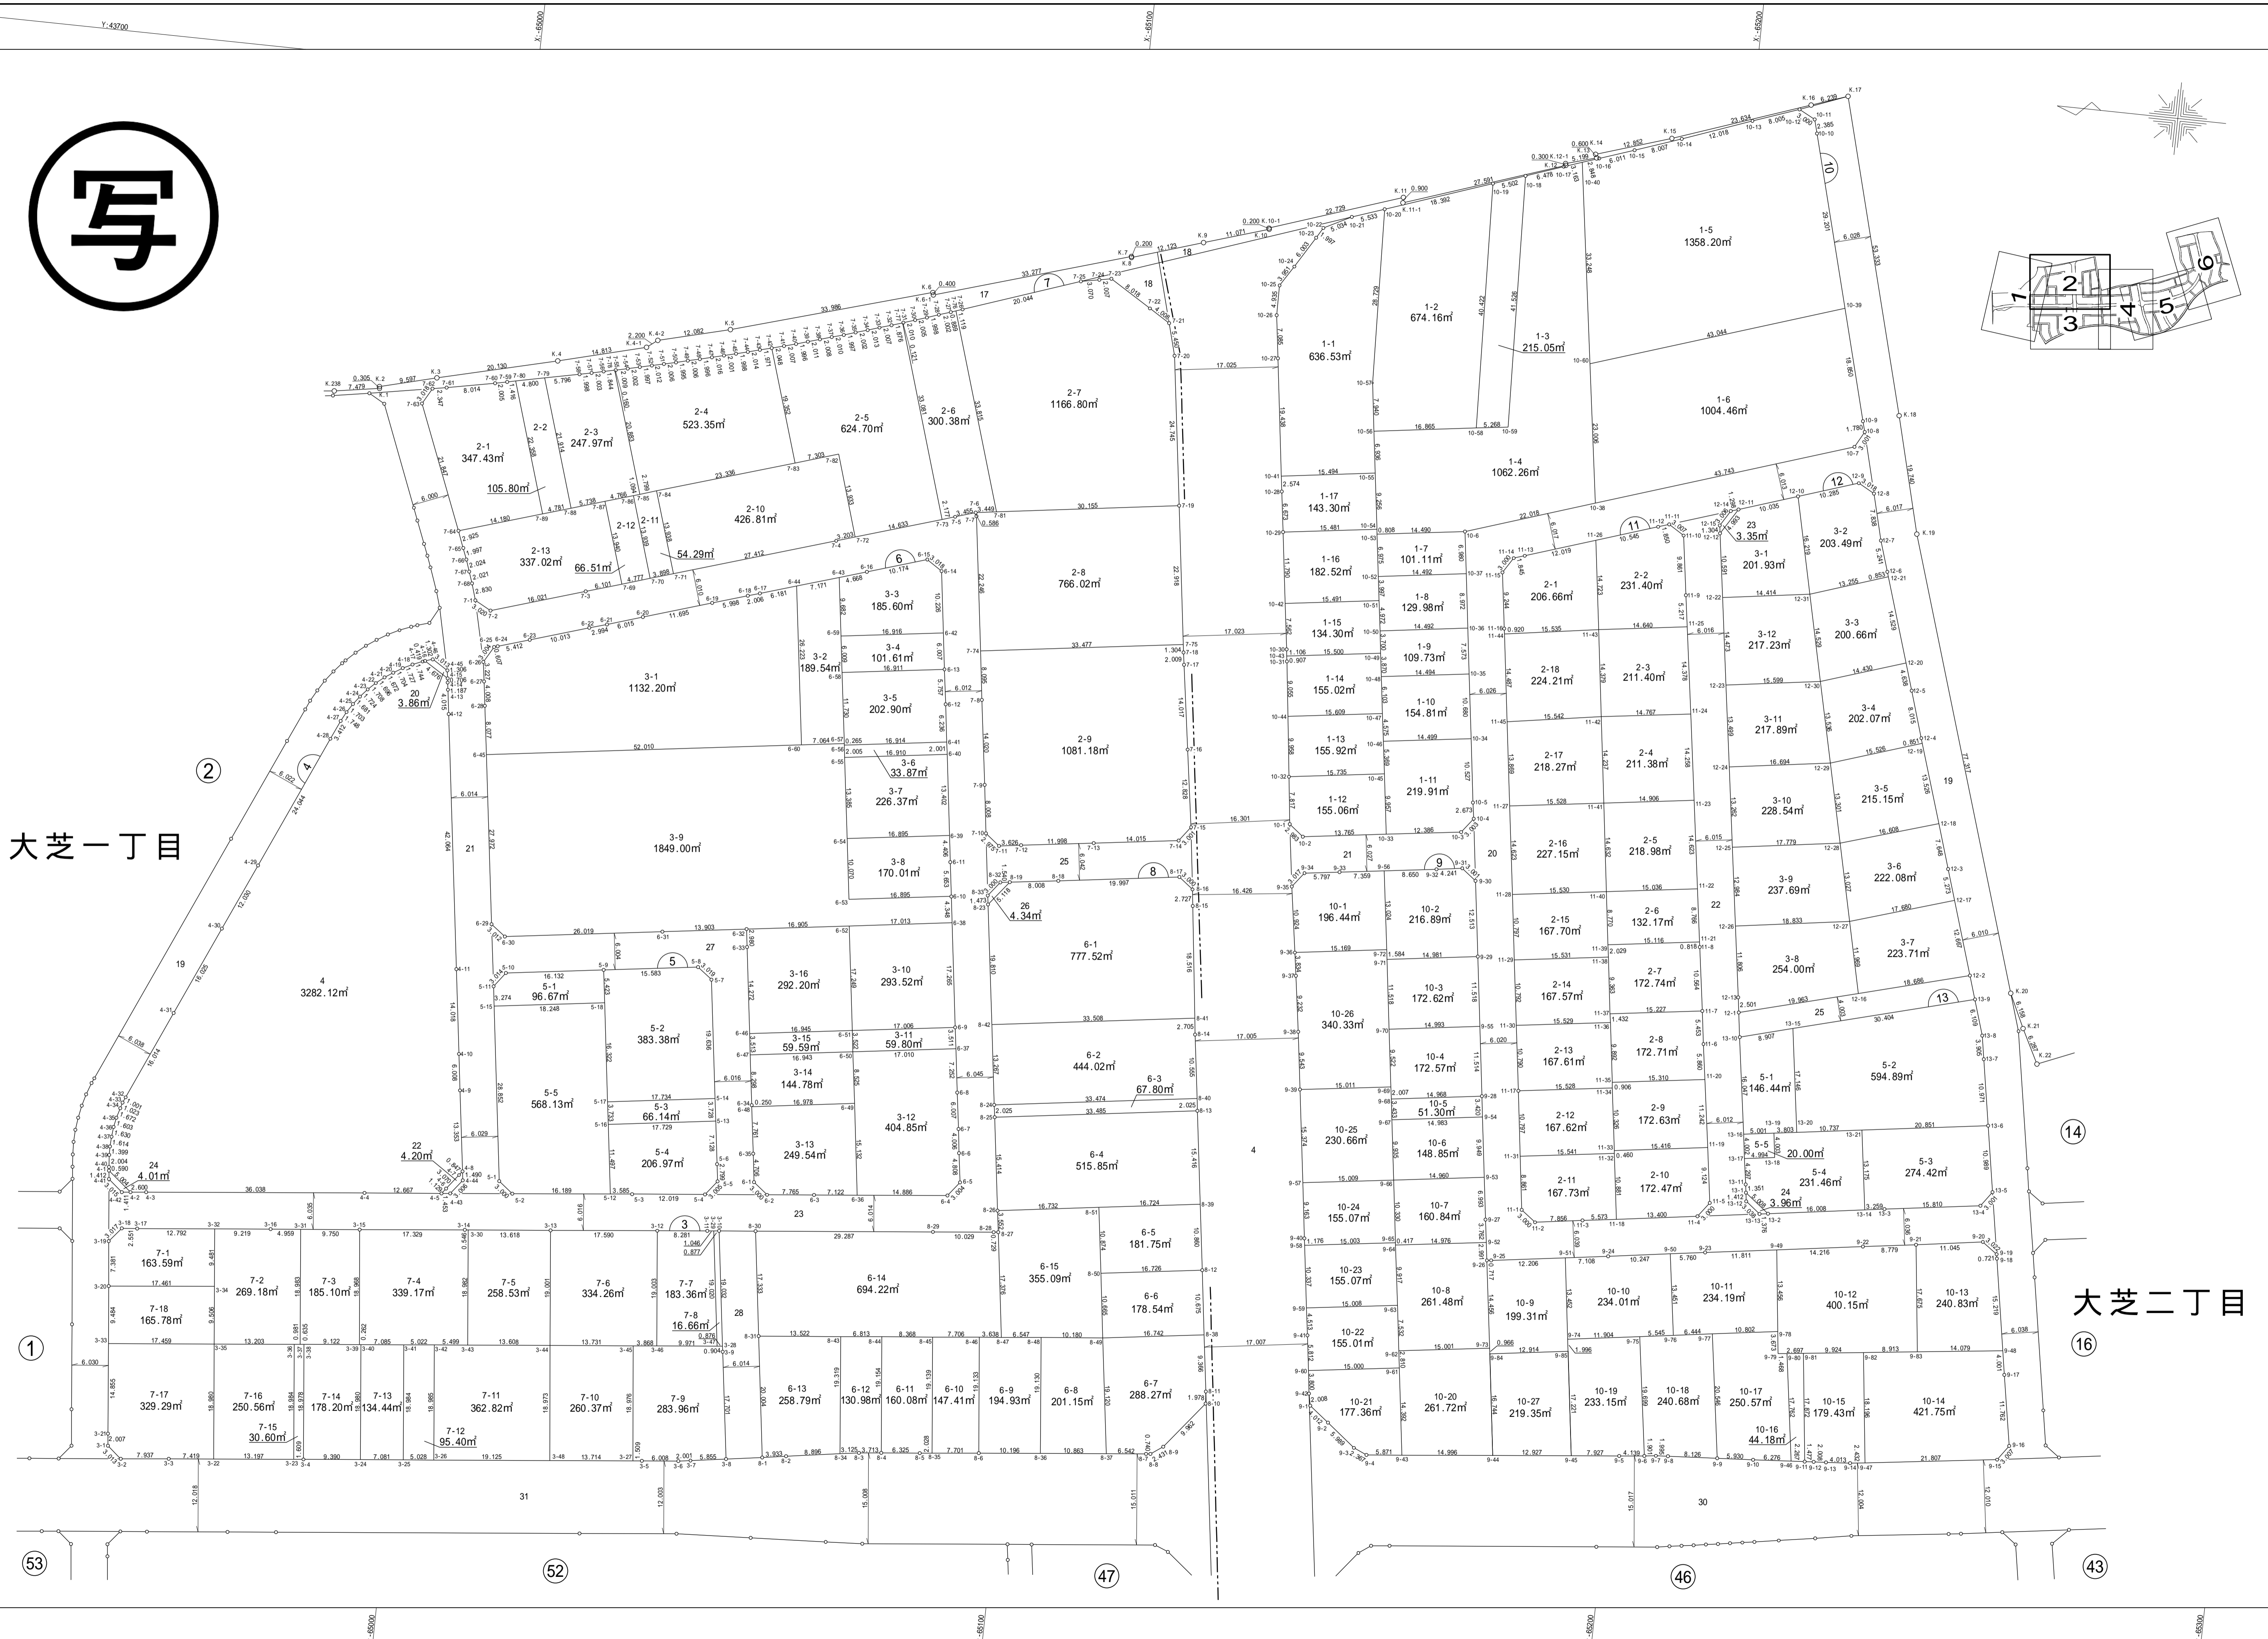

昭和株式会社

茂原市大芝土地区画整理組合


「この測量成果は、国土院院長の承認を得て同院所管の測量成果を使用して得たものである (承認番号) 平26開第501号」

平成二十七年十月修正

平成二十九年四月修正

平成三十一年五月修正

昭和株式会社

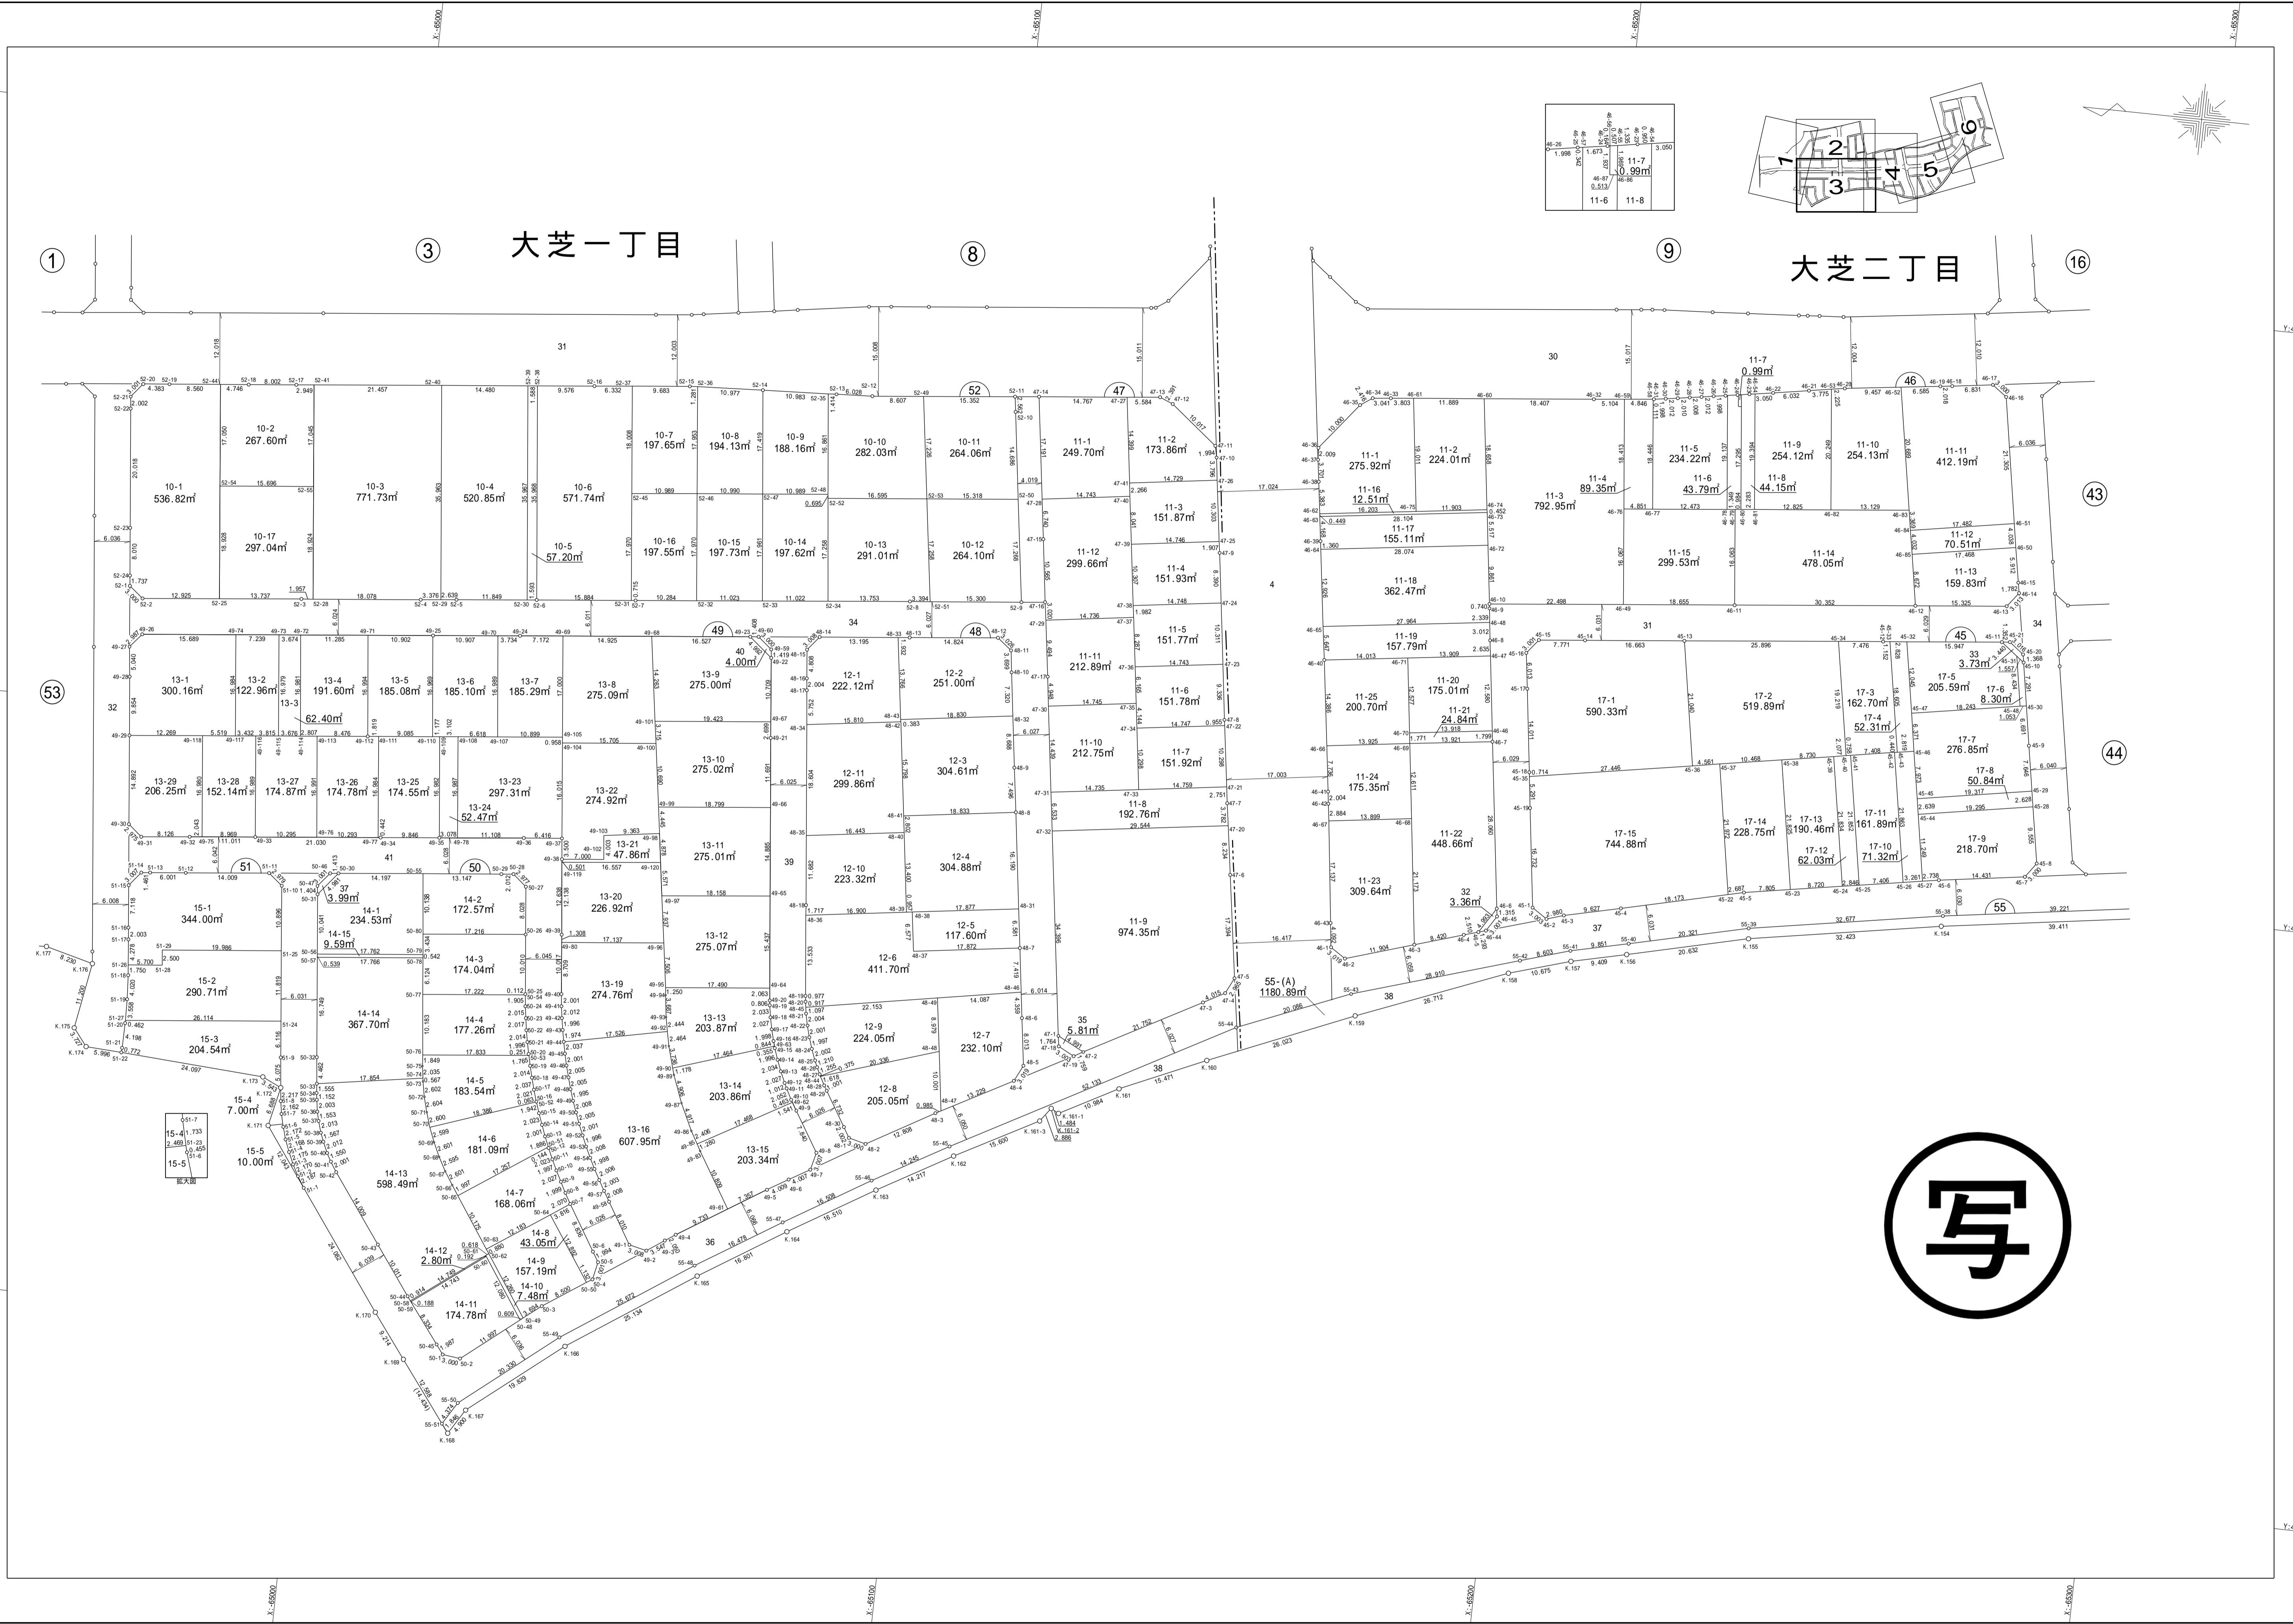

「この測量成果は、国土地理院長の承認を得て同院所管の測量成果を使用して得たものである (承認番号)平26開第501号」

茂原市大芝土地画整理組合






平成二十七年十月修正

平成二十九年四月修正

平成三十年三月修正

平成三十年五月修正

昭和株式会社

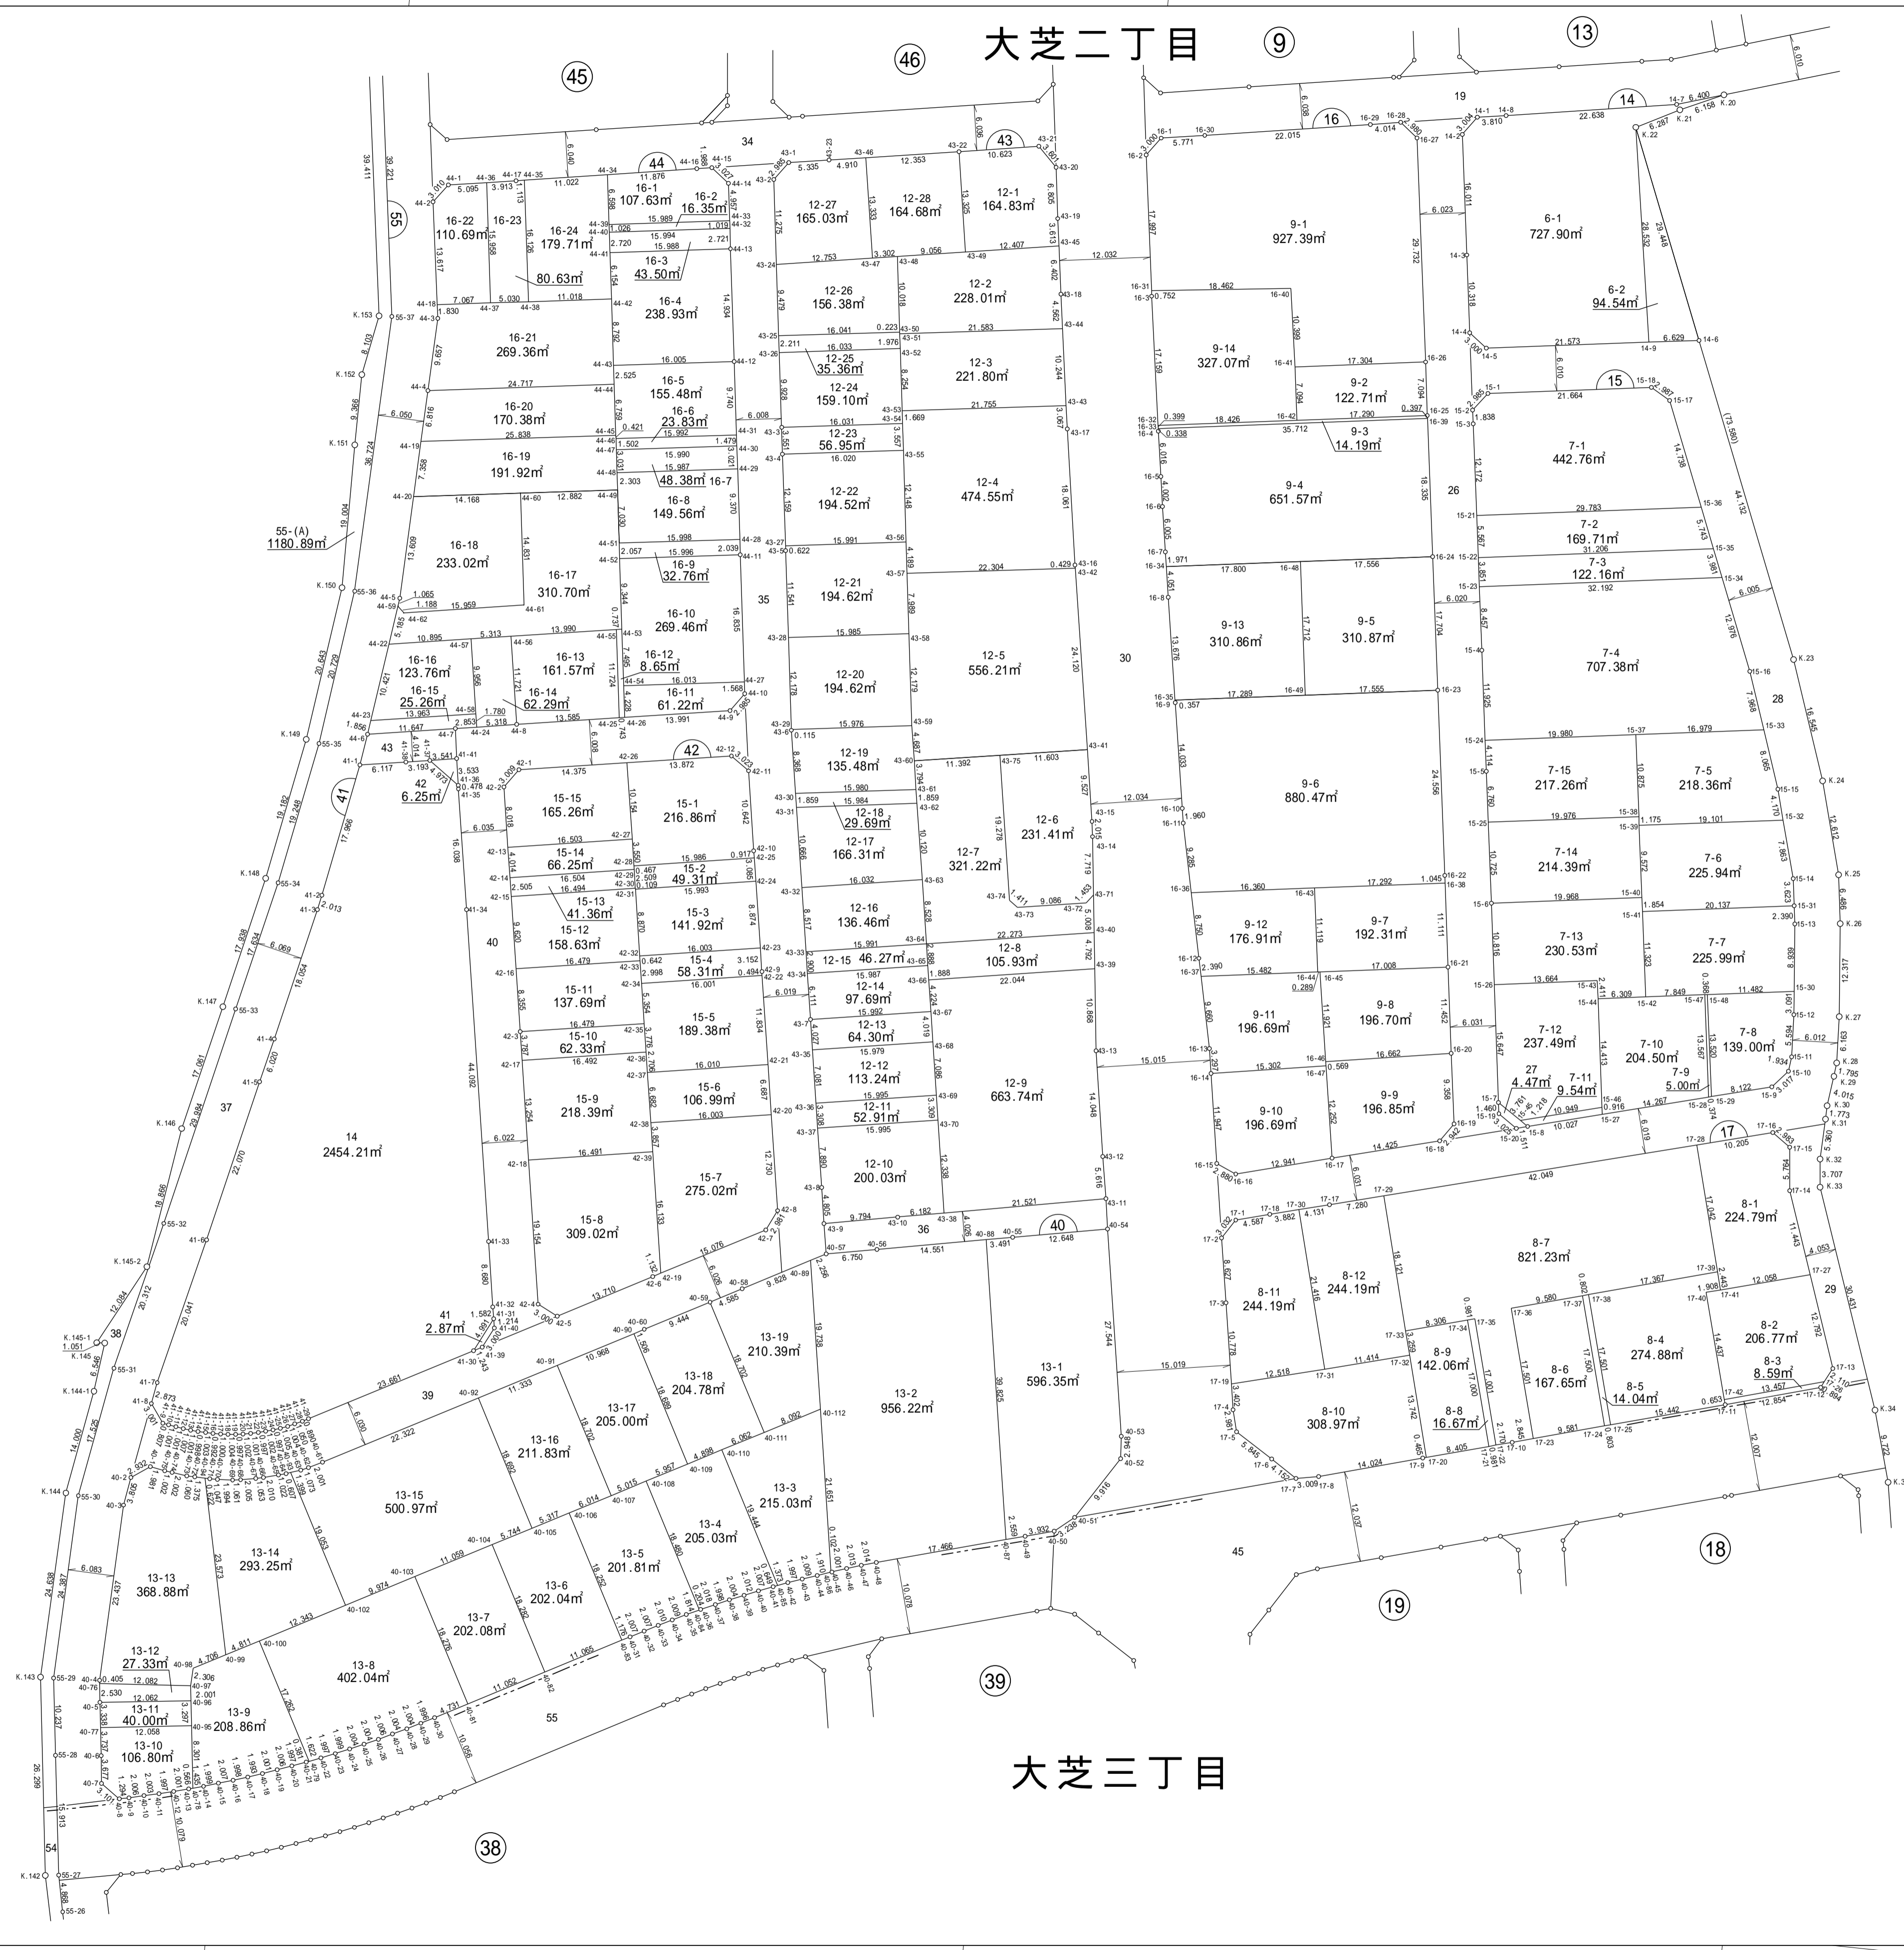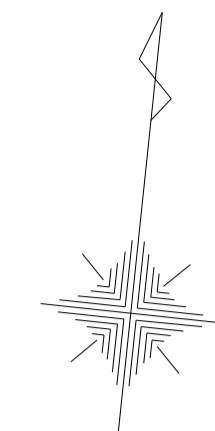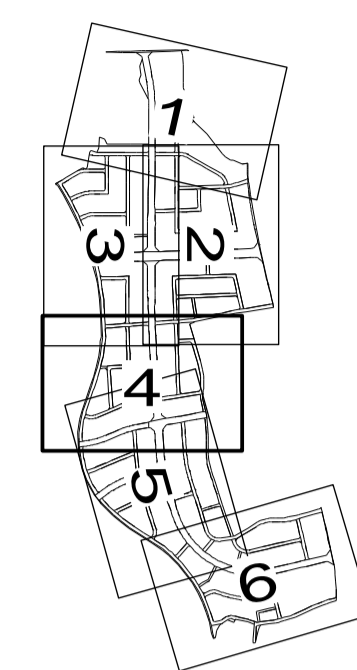

「この測量成果は、国土院院長の承認を得て同院所管の測量成果を使用して得たものである (承認番号)平26開公第501号」

茂原市大芝土地区画整理組合

平成二十七年十月修正

平成二十九年四月修正


平成三十年九月修正

昭和株式会社



18街区

12-10	1.45m
12-11	1.49m

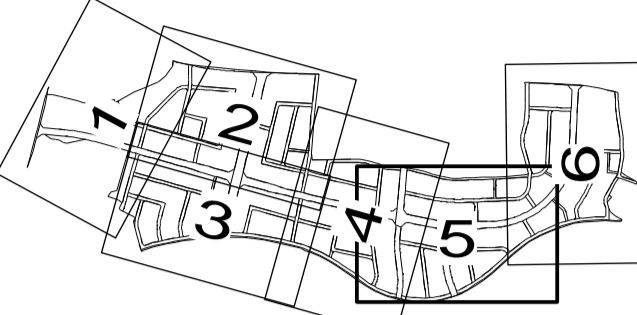

21街区

10-1	203.12m
10-16	1.30m
10-15	0.45m
10-14	0.68m
10-12	0.07m
10-13	0.02m
10-11	0.45m
10-10	0.67m
10-8	0.06m
10-7	0.21m
10-6	0.15m

18街区

12-28	0.87m
12-29	1.30m
12-27	2.41m
12-30	0.12m
12-26	0.80m

20街区

11-2	0.37m
11-3	1.30m
11-4	0.85m
11-7	1.48m
11-6	1.49m
11-5	2.40m

19街区

13-14	1.43m
13-15	1.43m
13-16	2.32m
13-17	0.82m
13-18	1.24m
13-19	0.10m
13-1	3.00m
13-2	3.00m
「この測量成果は、国土地理院長の承認を得て同院所管の測量成果を使用して得たものである (承認番号)平26開公第501号」



平成二十七年十一月修正

平成二十九年一月修正

昭和株式会社

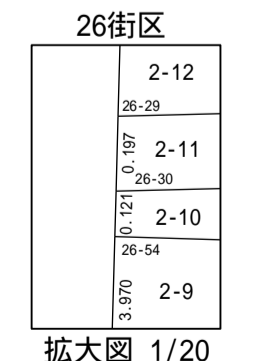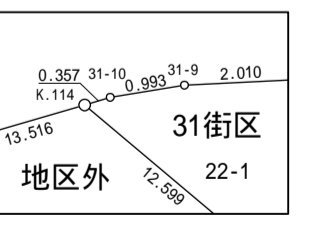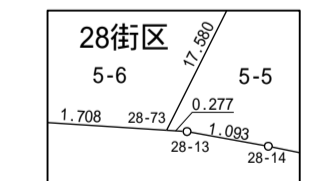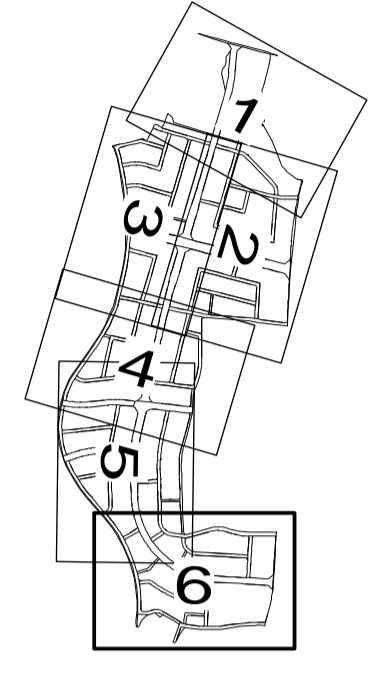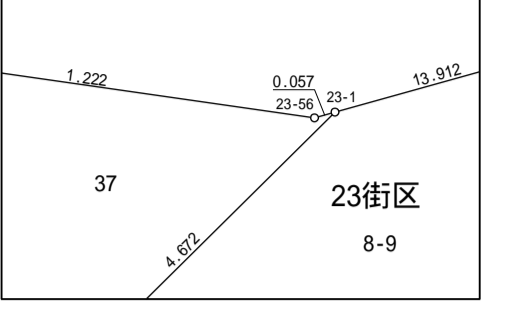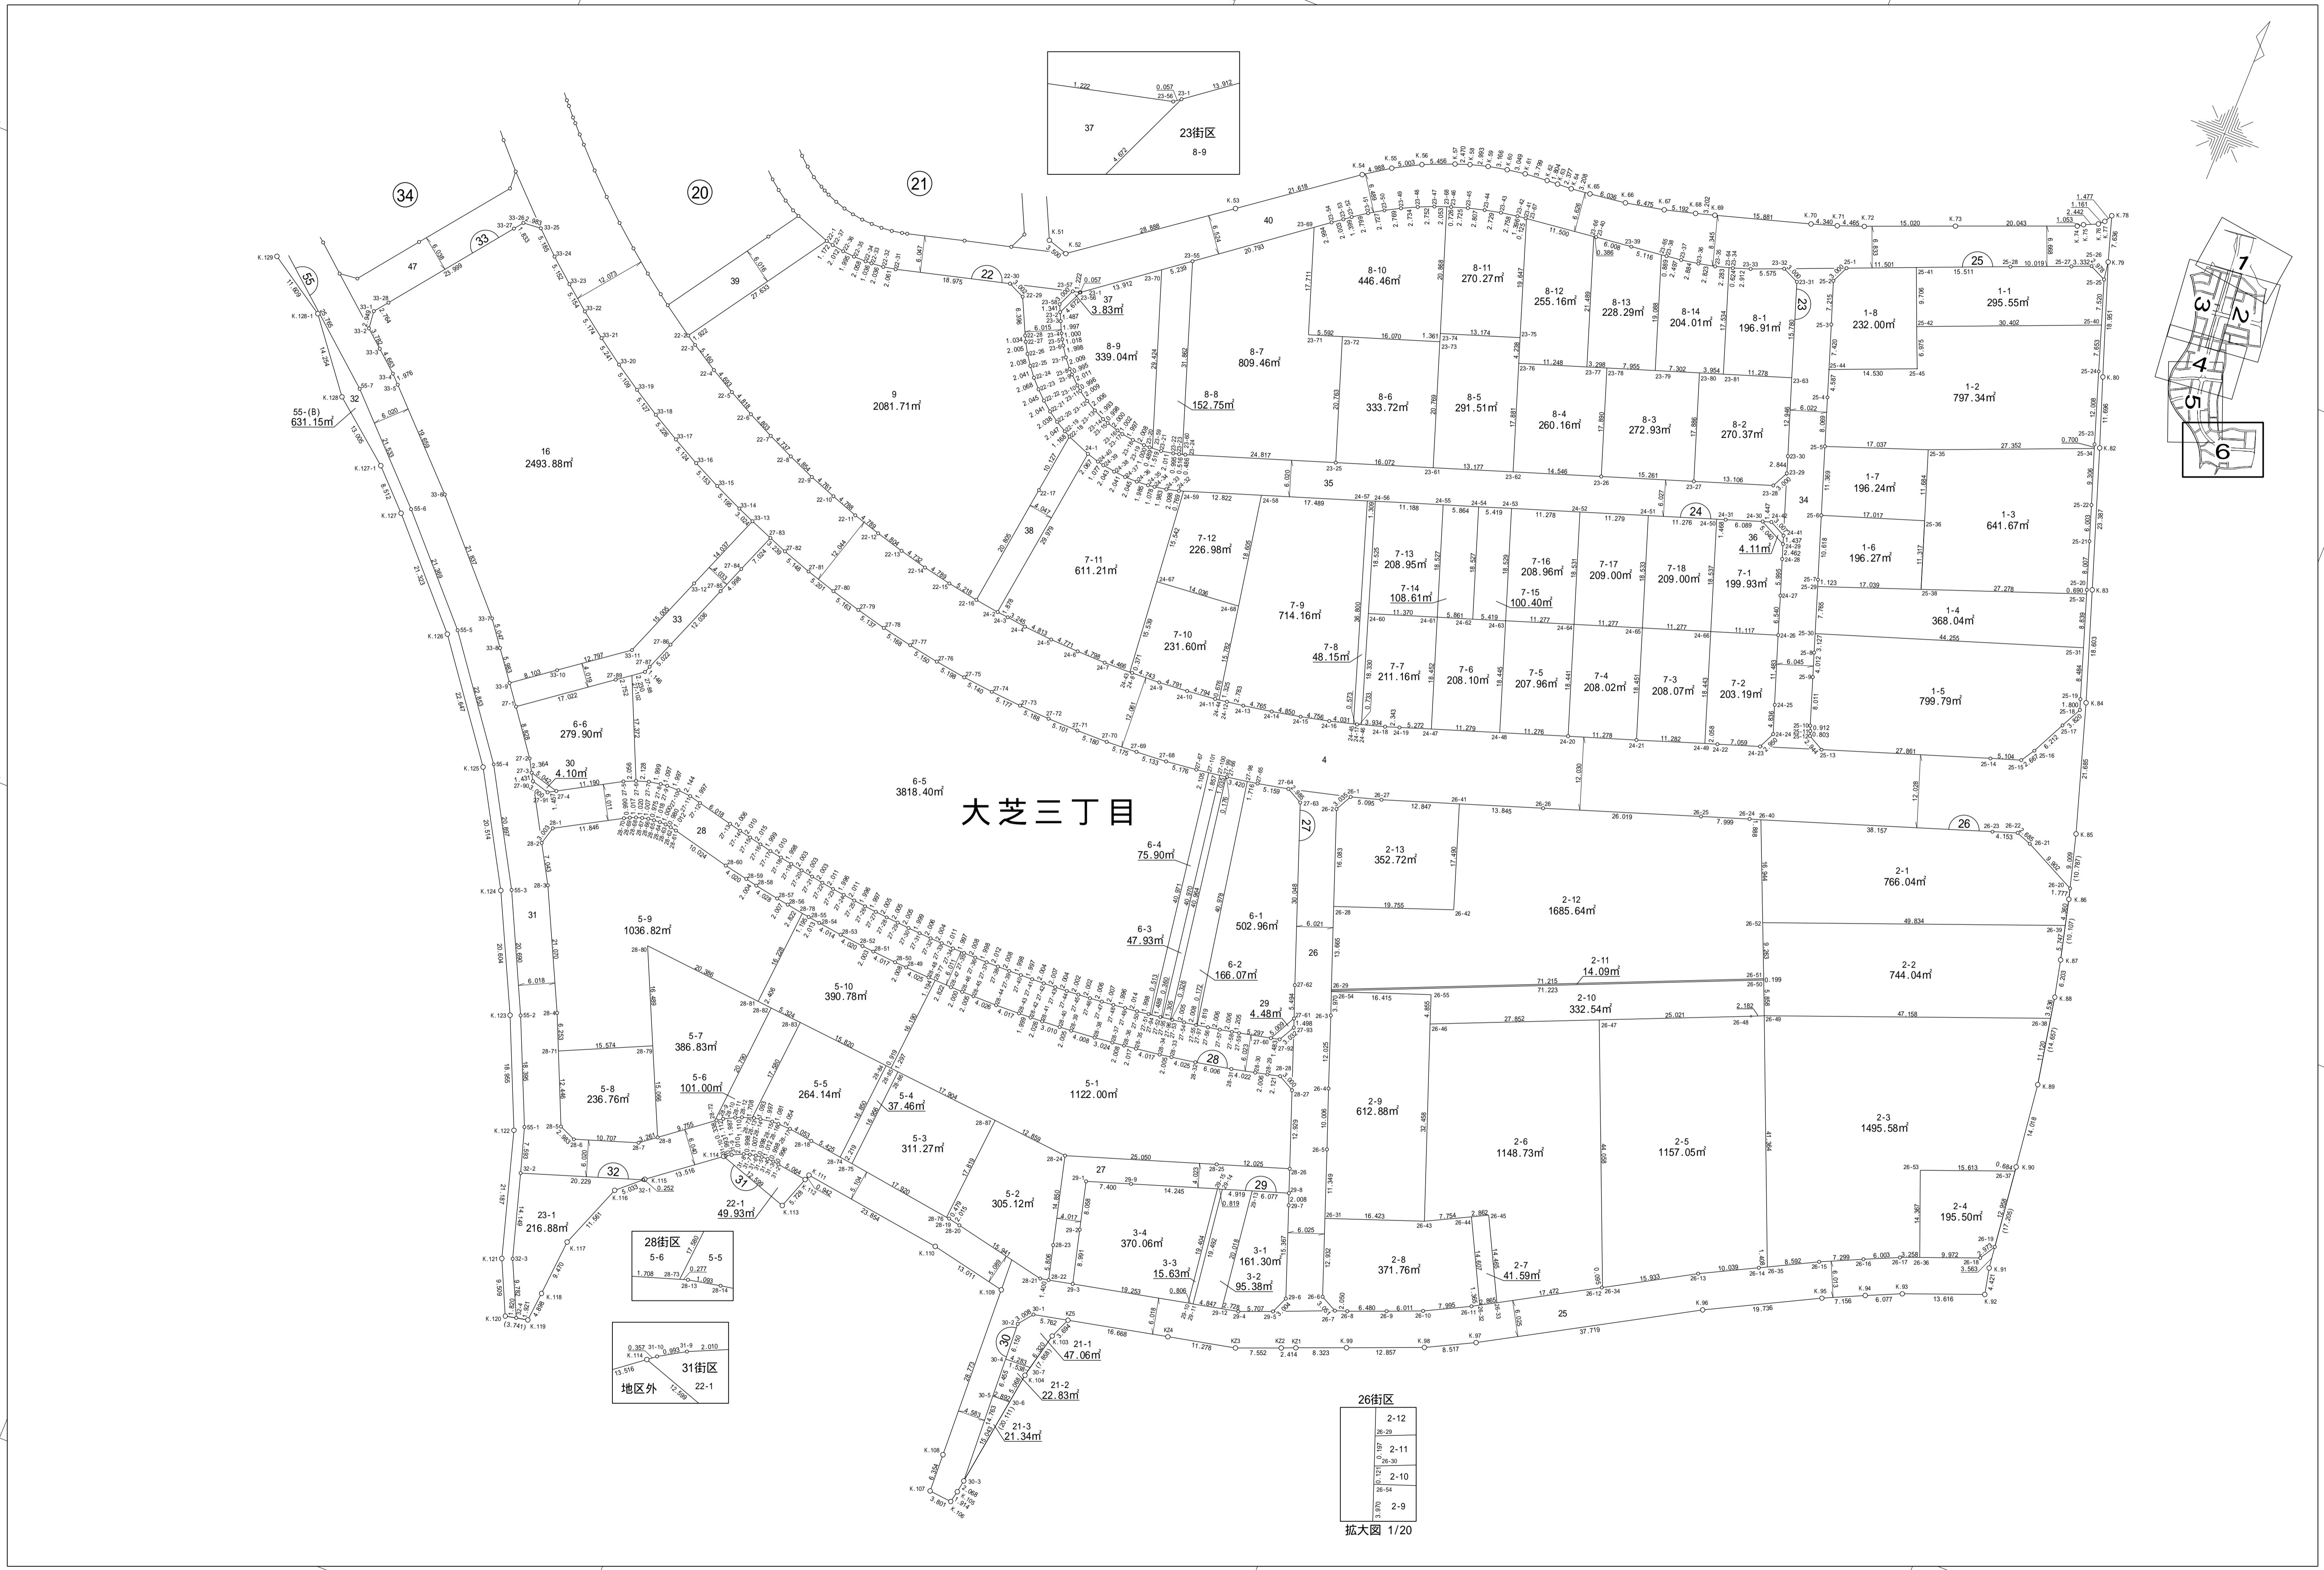

拡大図 1/20

茂原市大芝土地区画整理組合