



1:1,500

# 茂原市東部土地区画整理事業画地確定 索引図

昭和五十八年七月作成

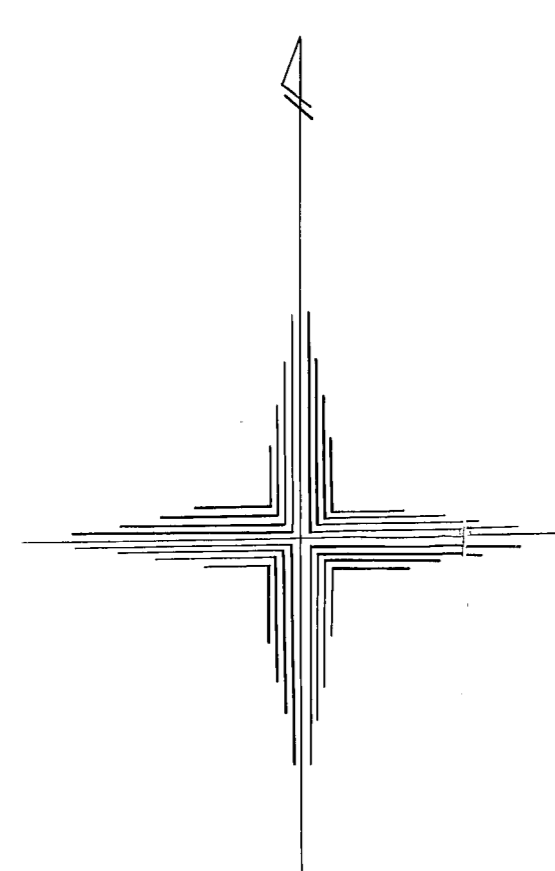

# 写

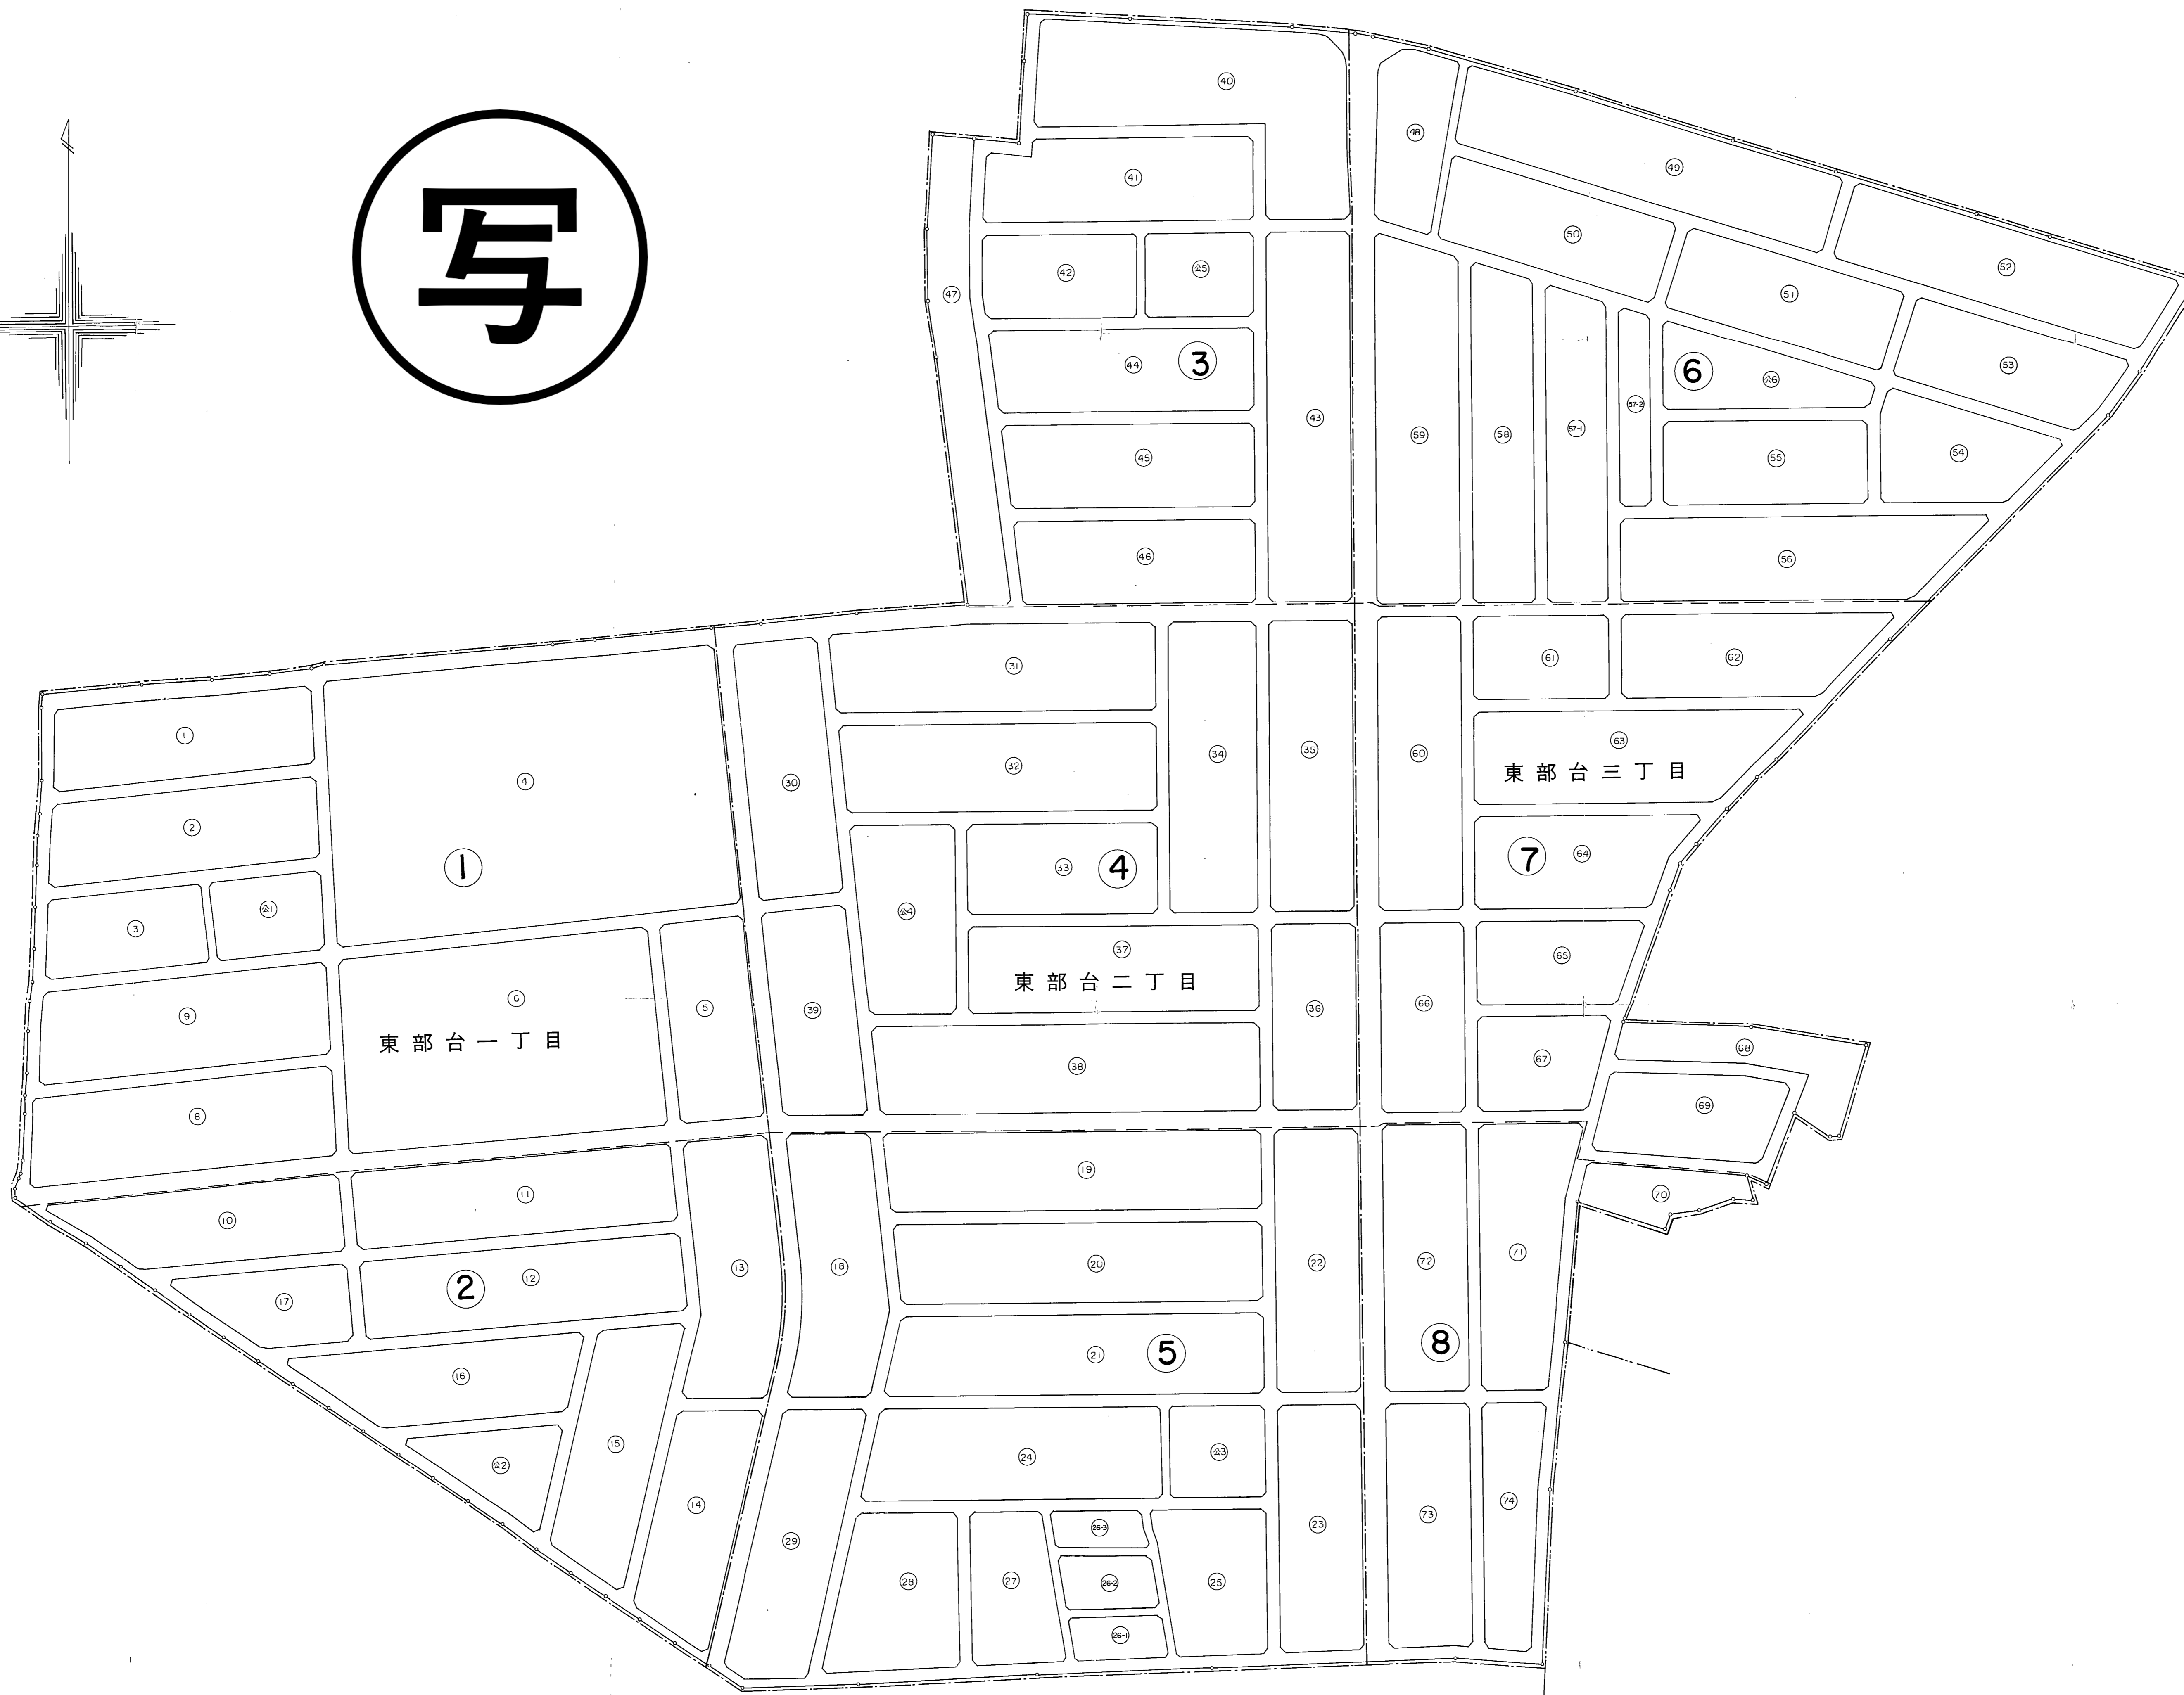

株千葉土地区画整理協会調製

茂原市東部土地区画整理組合

1	3	6
2	4	7
	5	8




東 部 台 目  
三 丁 目

東 二 部 台 目  
三 丁 目


昭和五十八年七月作成

千葉県土地区画整理協会調製

茂原市東部土地区画整理組合

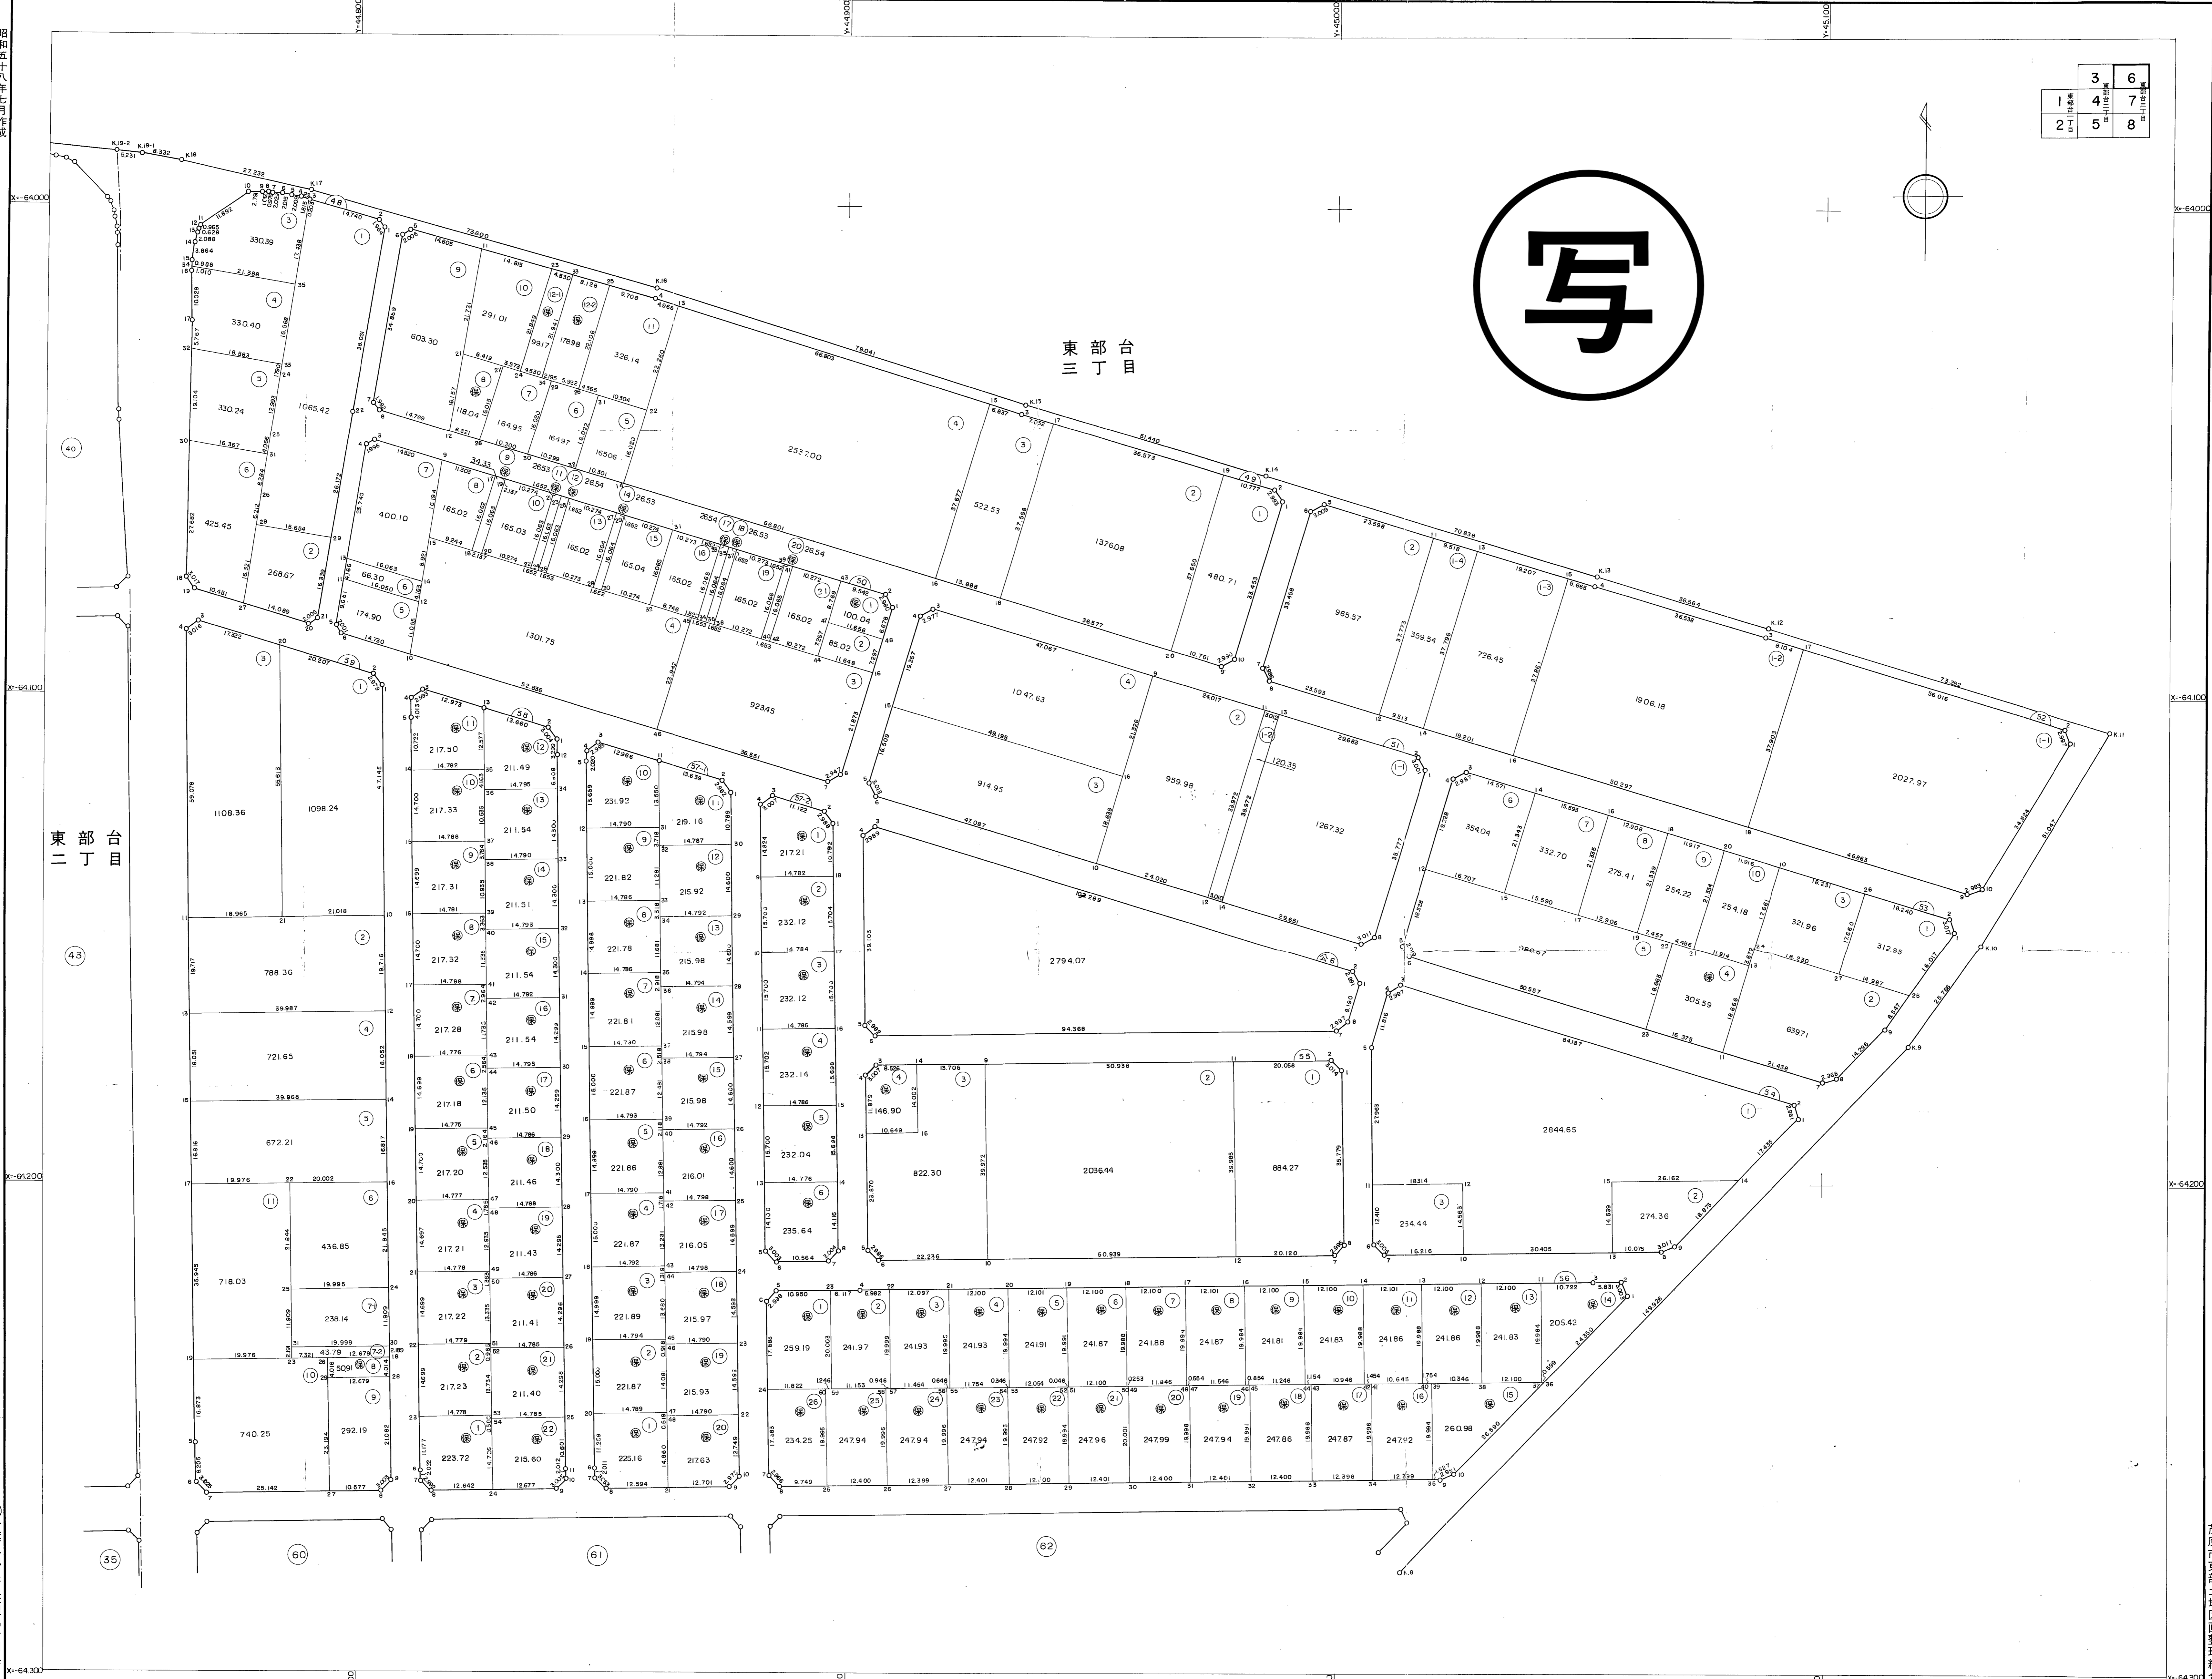

	3	6
1	4	7
2	5	8

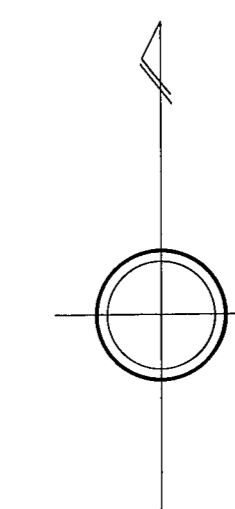

東部台  
三丁目

東部台  
二丁目



昭和五十八年七月作成



千葉県土地区画整理協会調製

茂原市東部土地区画整理組合



昭和五十八年七月作成

	3	6
1	4	7
2	5	8

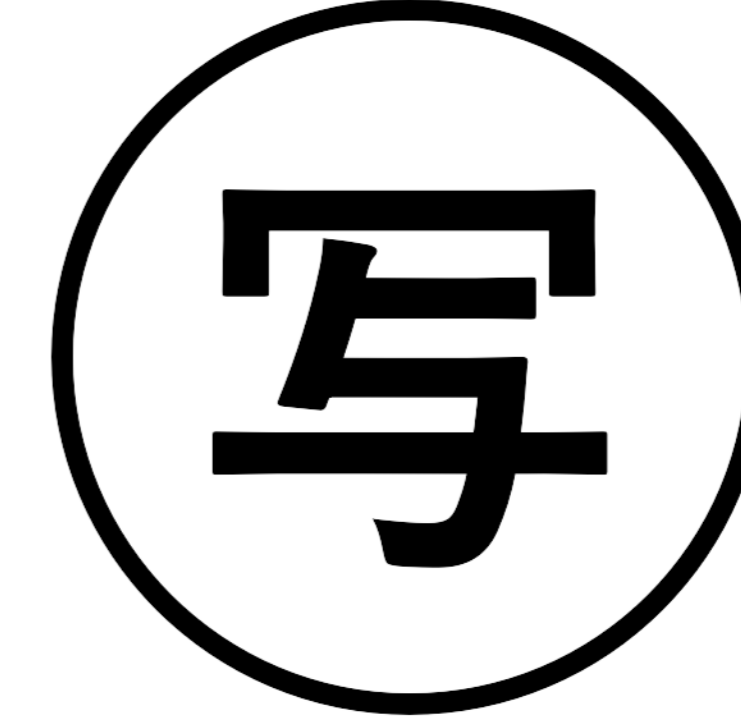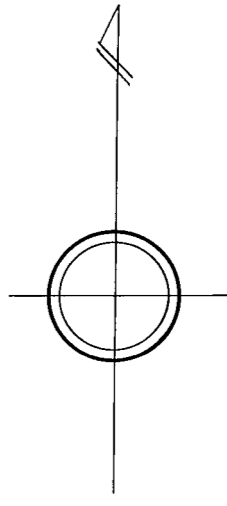

東部台目

東三丁目

茂原市東部土地区画整理協会の委託による調査

茂原市東部土地区画整理組合