


【参考図面】全体給水図

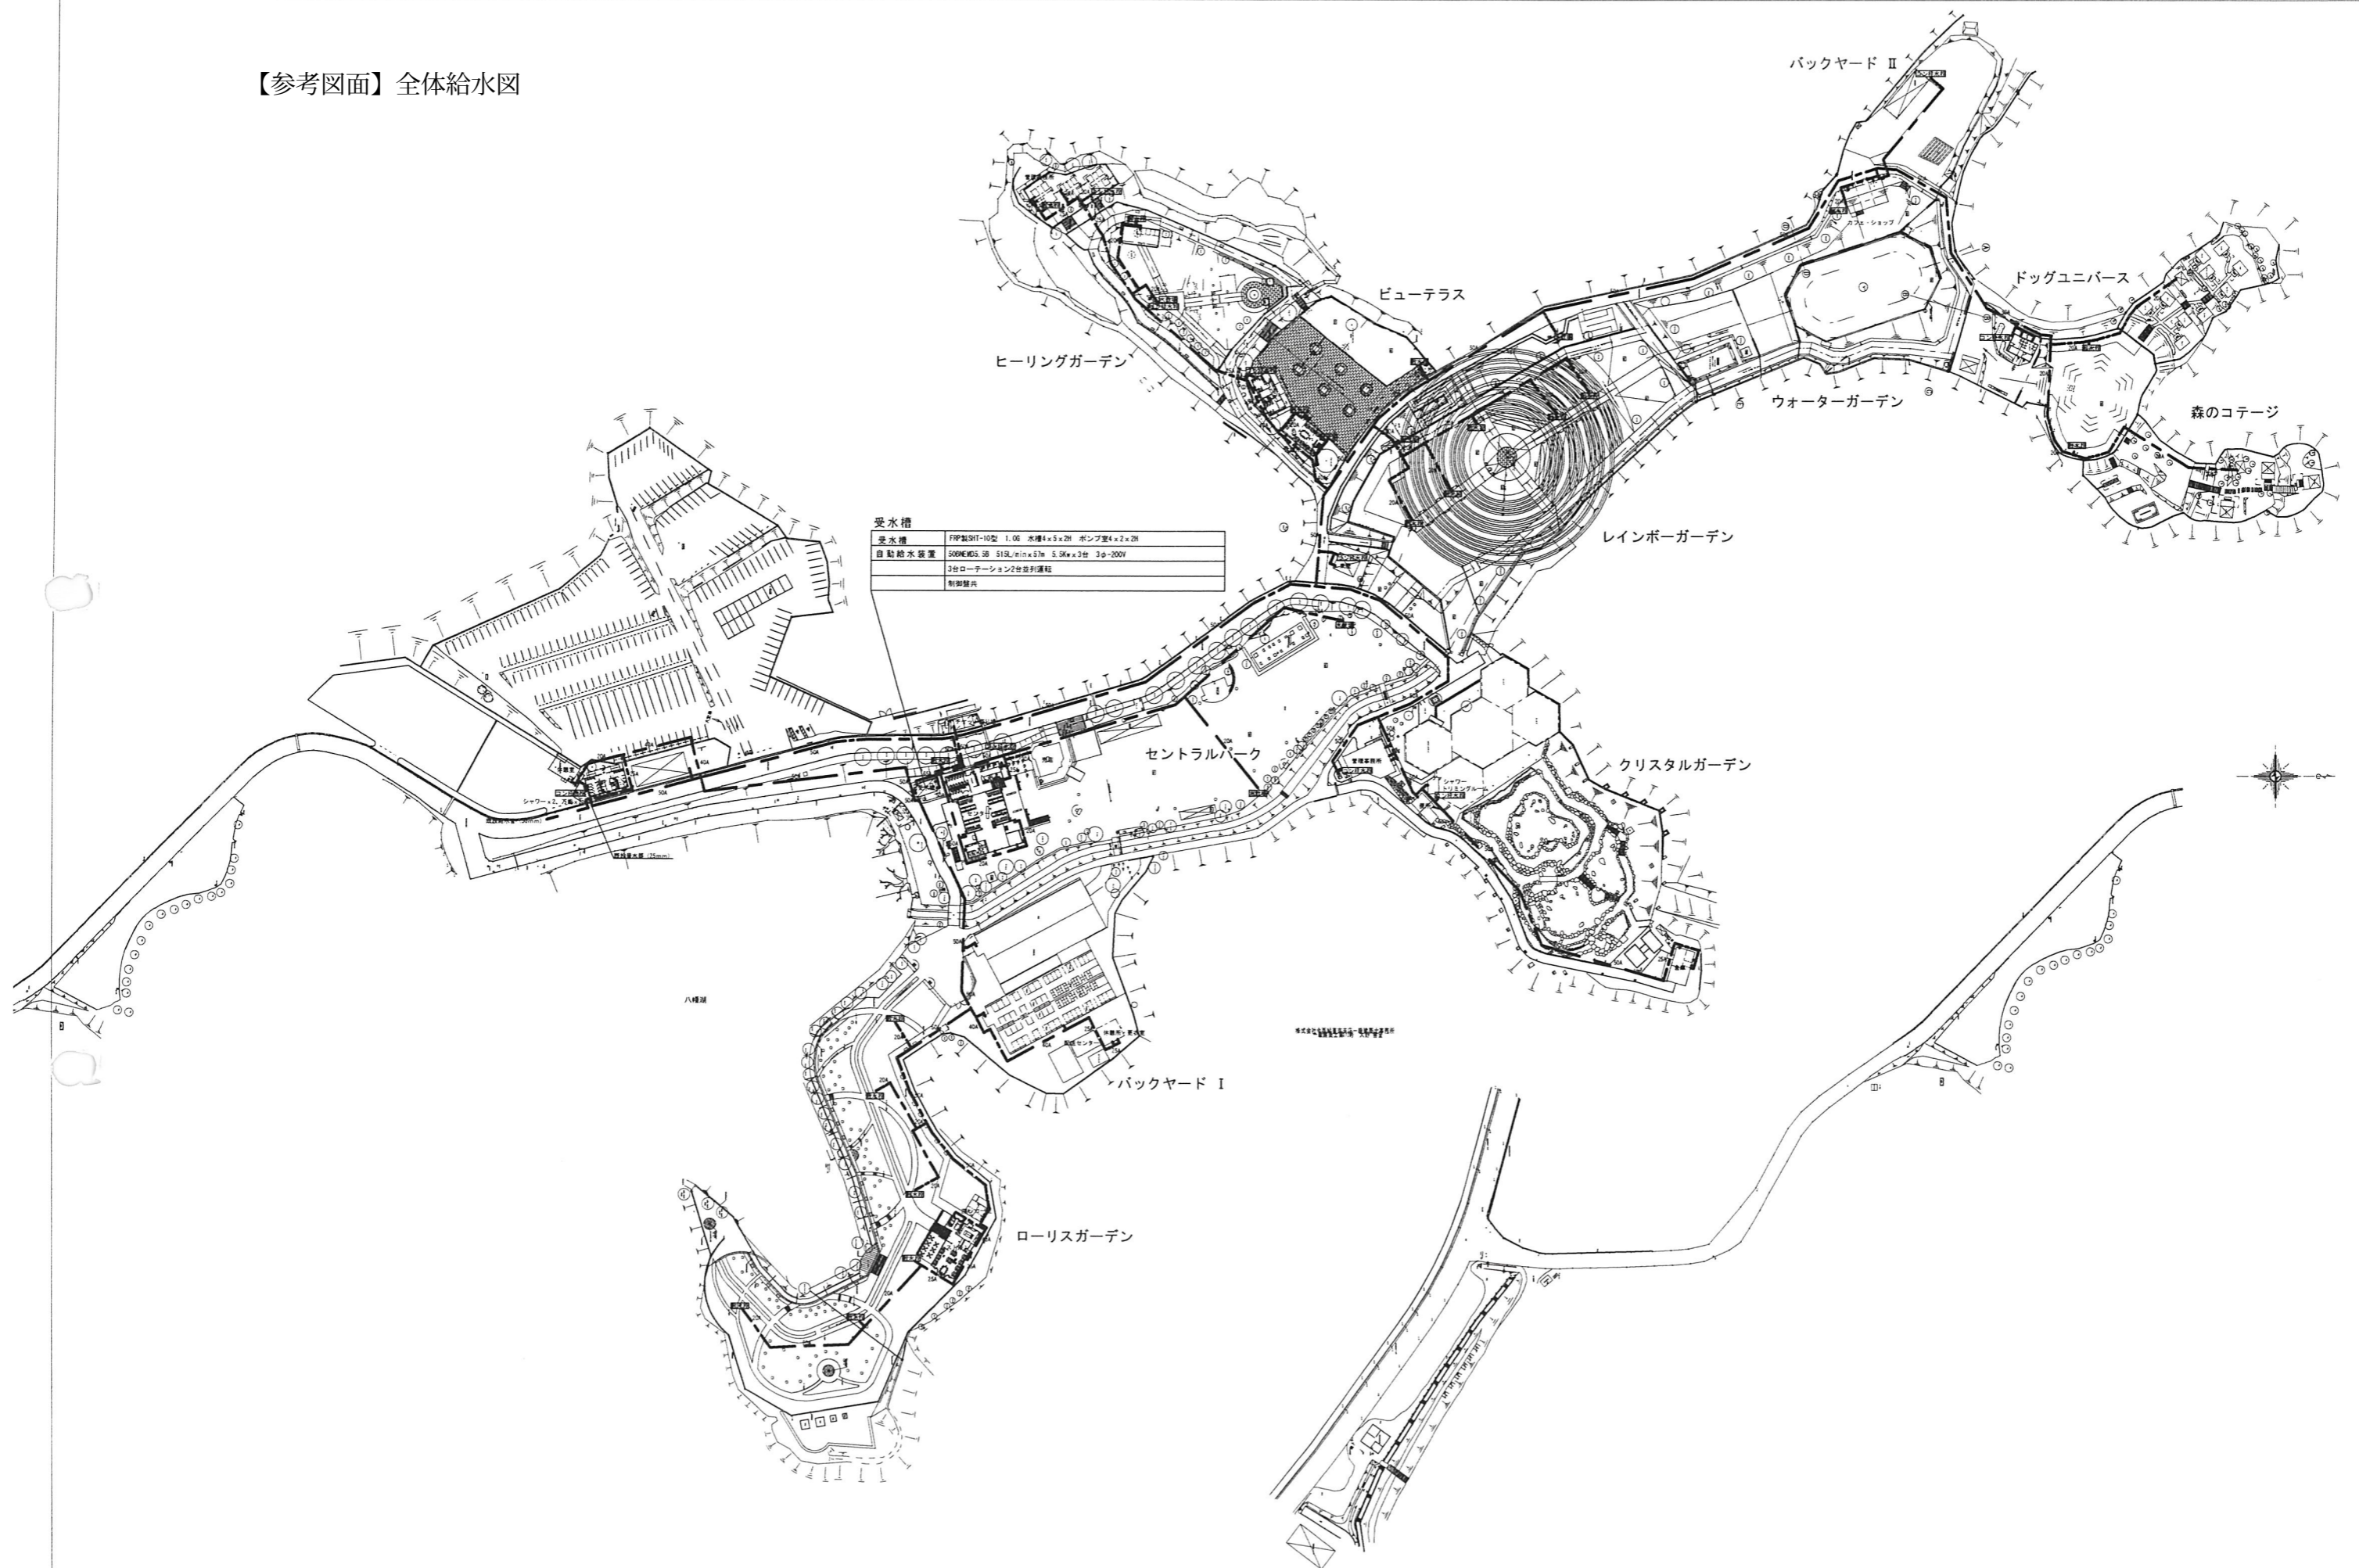

注 記	注 記	訂 正